




Z.A.C. de Camp Countal

PROJET de PLAN DE VENTE  
MACRO-LOT "ECO4-5" - Lot 13

PLAN DE SITUATION

ECHELLE : 1 / 2500e

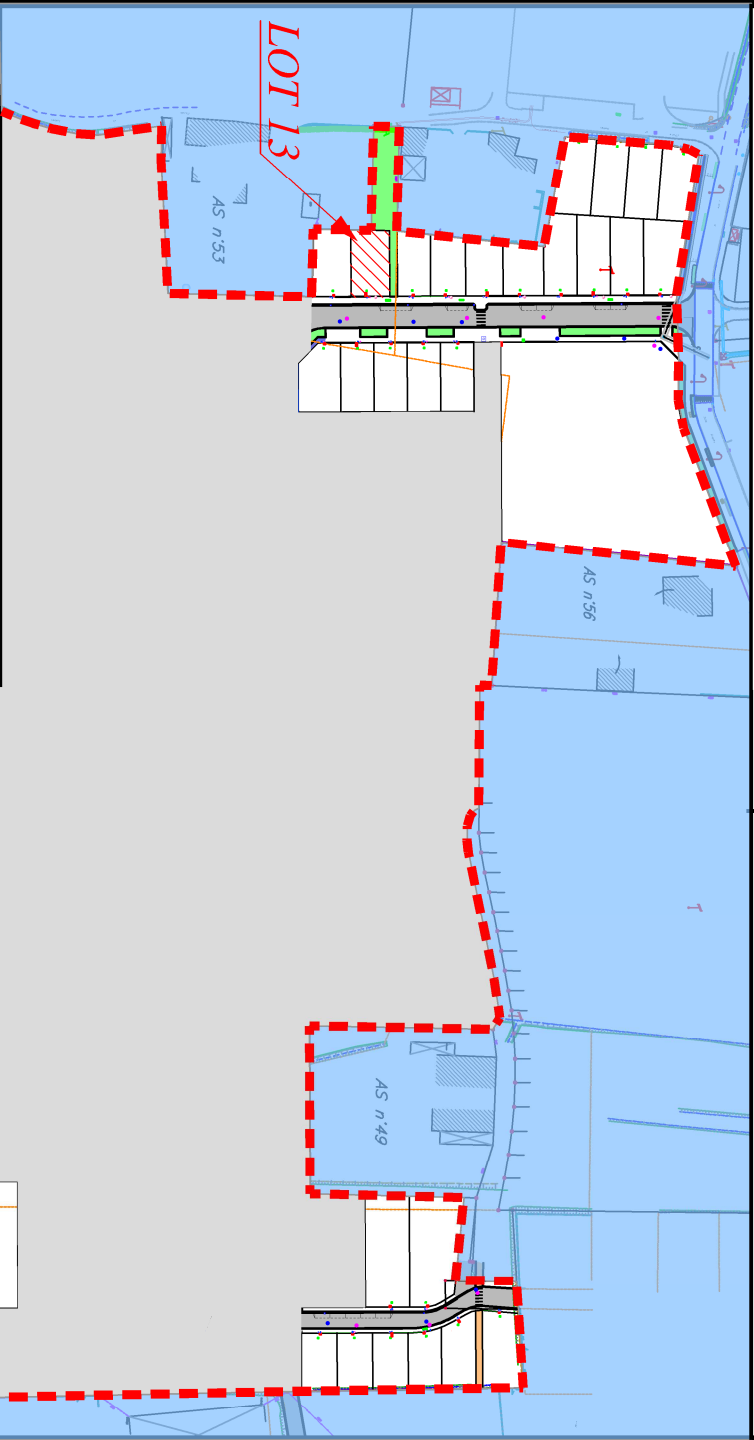

Guillaume RAMES & Jean-Philippe BAILLET  
Successeurs de M. Jacques BAILLET & de M. Francis OFFROY

27, rue de Séreyssois  
81000 ALBI  
Tél : 05.63.54.20.76  
albi@agex-geometre.fr

193bis, av. de Lautrec  
81100 CASTRES  
Tél : 05.63.59.31.81  
castres@agex-geometre.fr

18, place d'Hautpoul  
81600 GAILLAC  
Tél : 05.31.51.01.02  
gaillac@agex-geometre.fr

Date : 12/04/2021


Numéro dossier : 08-10313

PLAN DE MASSE

ECHELLE : 1 / 250

Section : AS n° s = 278 m²  
Lieu-dit : Savènes  
VENDEUR : S.E.M. THEMELIA  
ACQUEREUR :

| N° | X | Y | N° | X | Y |
|----|---|---|----|---|---|
|    |   |   |    |   |   |
|    |   |   |    |   |   |
|    |   |   |    |   |   |
|    |   |   |    |   |   |

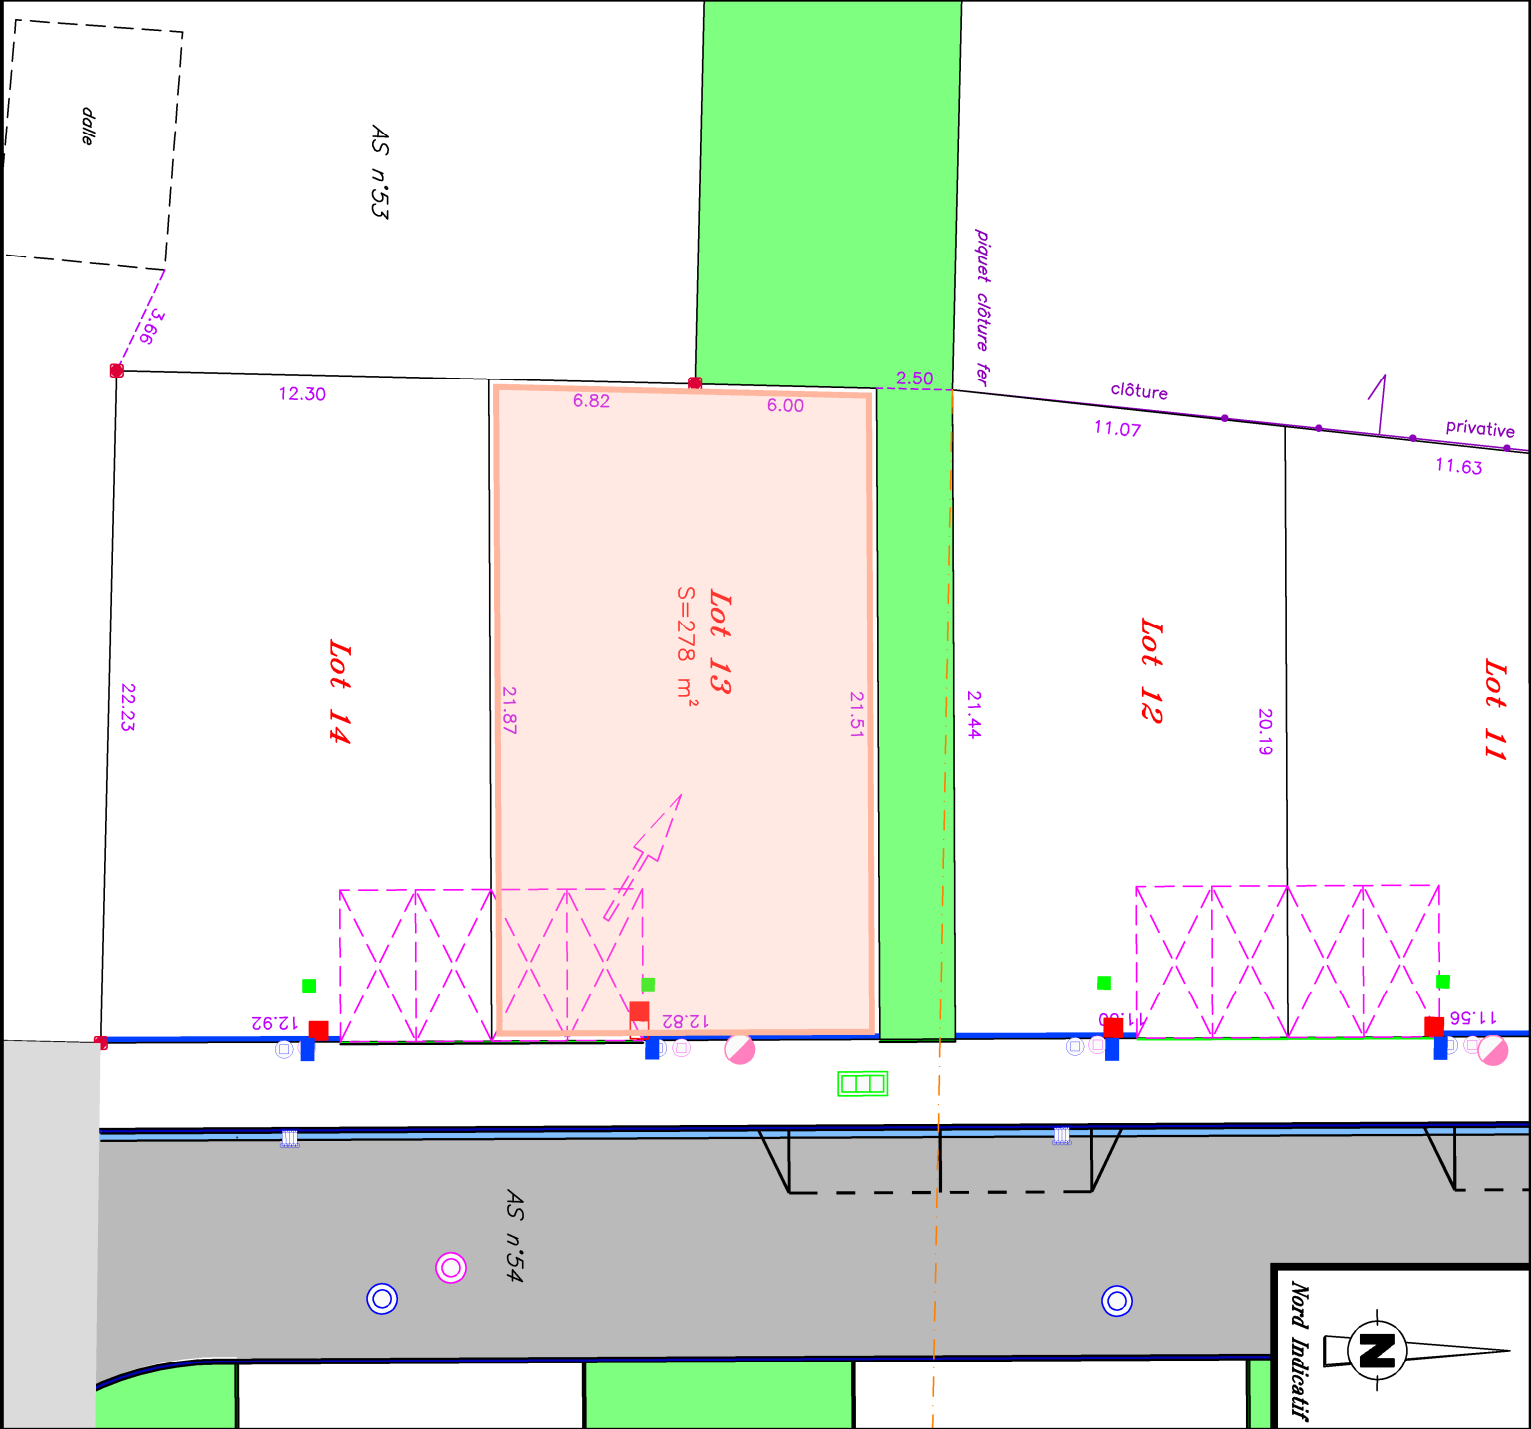

— : emplacement place de stationnement

● : piquet bois

⊗ : borne OGE (Ordre des Géomètres Experts)

■ : borne OGE existante

■ : compteur AEP

■ : coffret électrique

■ : branchement NTIC

○ : branchement EU

○ : branchement EP

○ : candélabre

N.B.: – voir P.V. de bornage dressé par M. BAILLET J., Géomètre-Expert, les 9 et le 10 Septembre 2008, fixant le périmètre de la ZAC.

– conformément au plan parcellaire dressé le 12/04/2021 par nos soins, ayant créé les parcelles n°s

NOTA (références, observations...):