




Z.A.C. de Camp Countal

PROJET de PLAN DE VENTE
MACRO-LOT "ECO4-5" - Lot 14

PLAN DE SITUATION

ECHELLE : 1 / 2500e

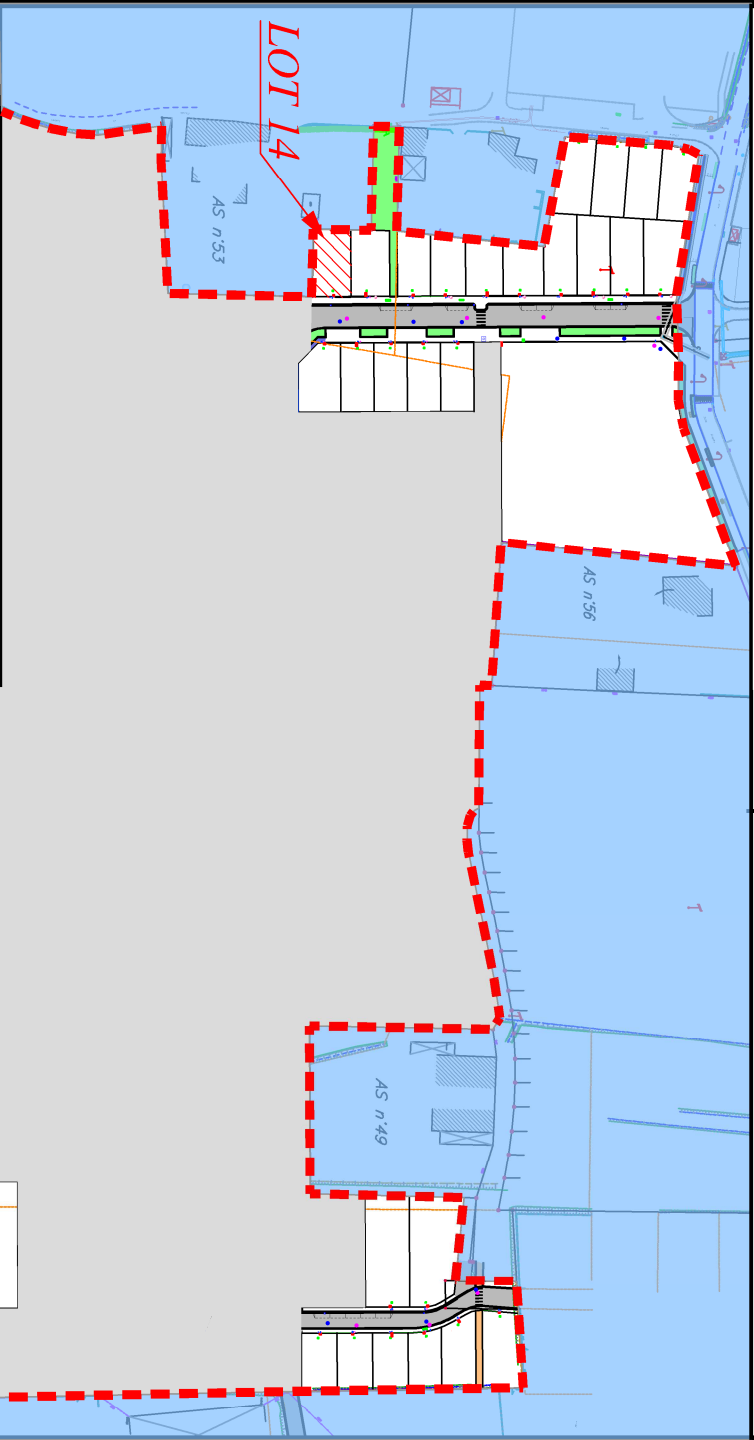

Guillaume RAMES & Jean-Philippe BAILLET
Successeurs de M. Jacques BAILLET & de M. Francis OFFROY

27, rue de Séreyssois
81000 ALBI
Tél : 05.63.54.20.76
albi@agex-geometre.fr

193bis, av. de Lautrec
81100 CASTRES
Tél : 05.63.59.31.81
castres@agex-geometre.fr

18, place d'Hautpoul
81600 GAILLAC
Tél : 05.31.51.01.02
gaillac@agex-geometre.fr

Date : 12/04/2021


Numéro dossier : 08-10313

PLAN DE MASSE

ECHELLE : 1 / 250

Section : AS n° s = 278 m²
Lieu—dit : Savènes
VENDEUR : S.E.M. THEMELIA
ACQUEREUR :

N°	X	Y	N°	X	Y

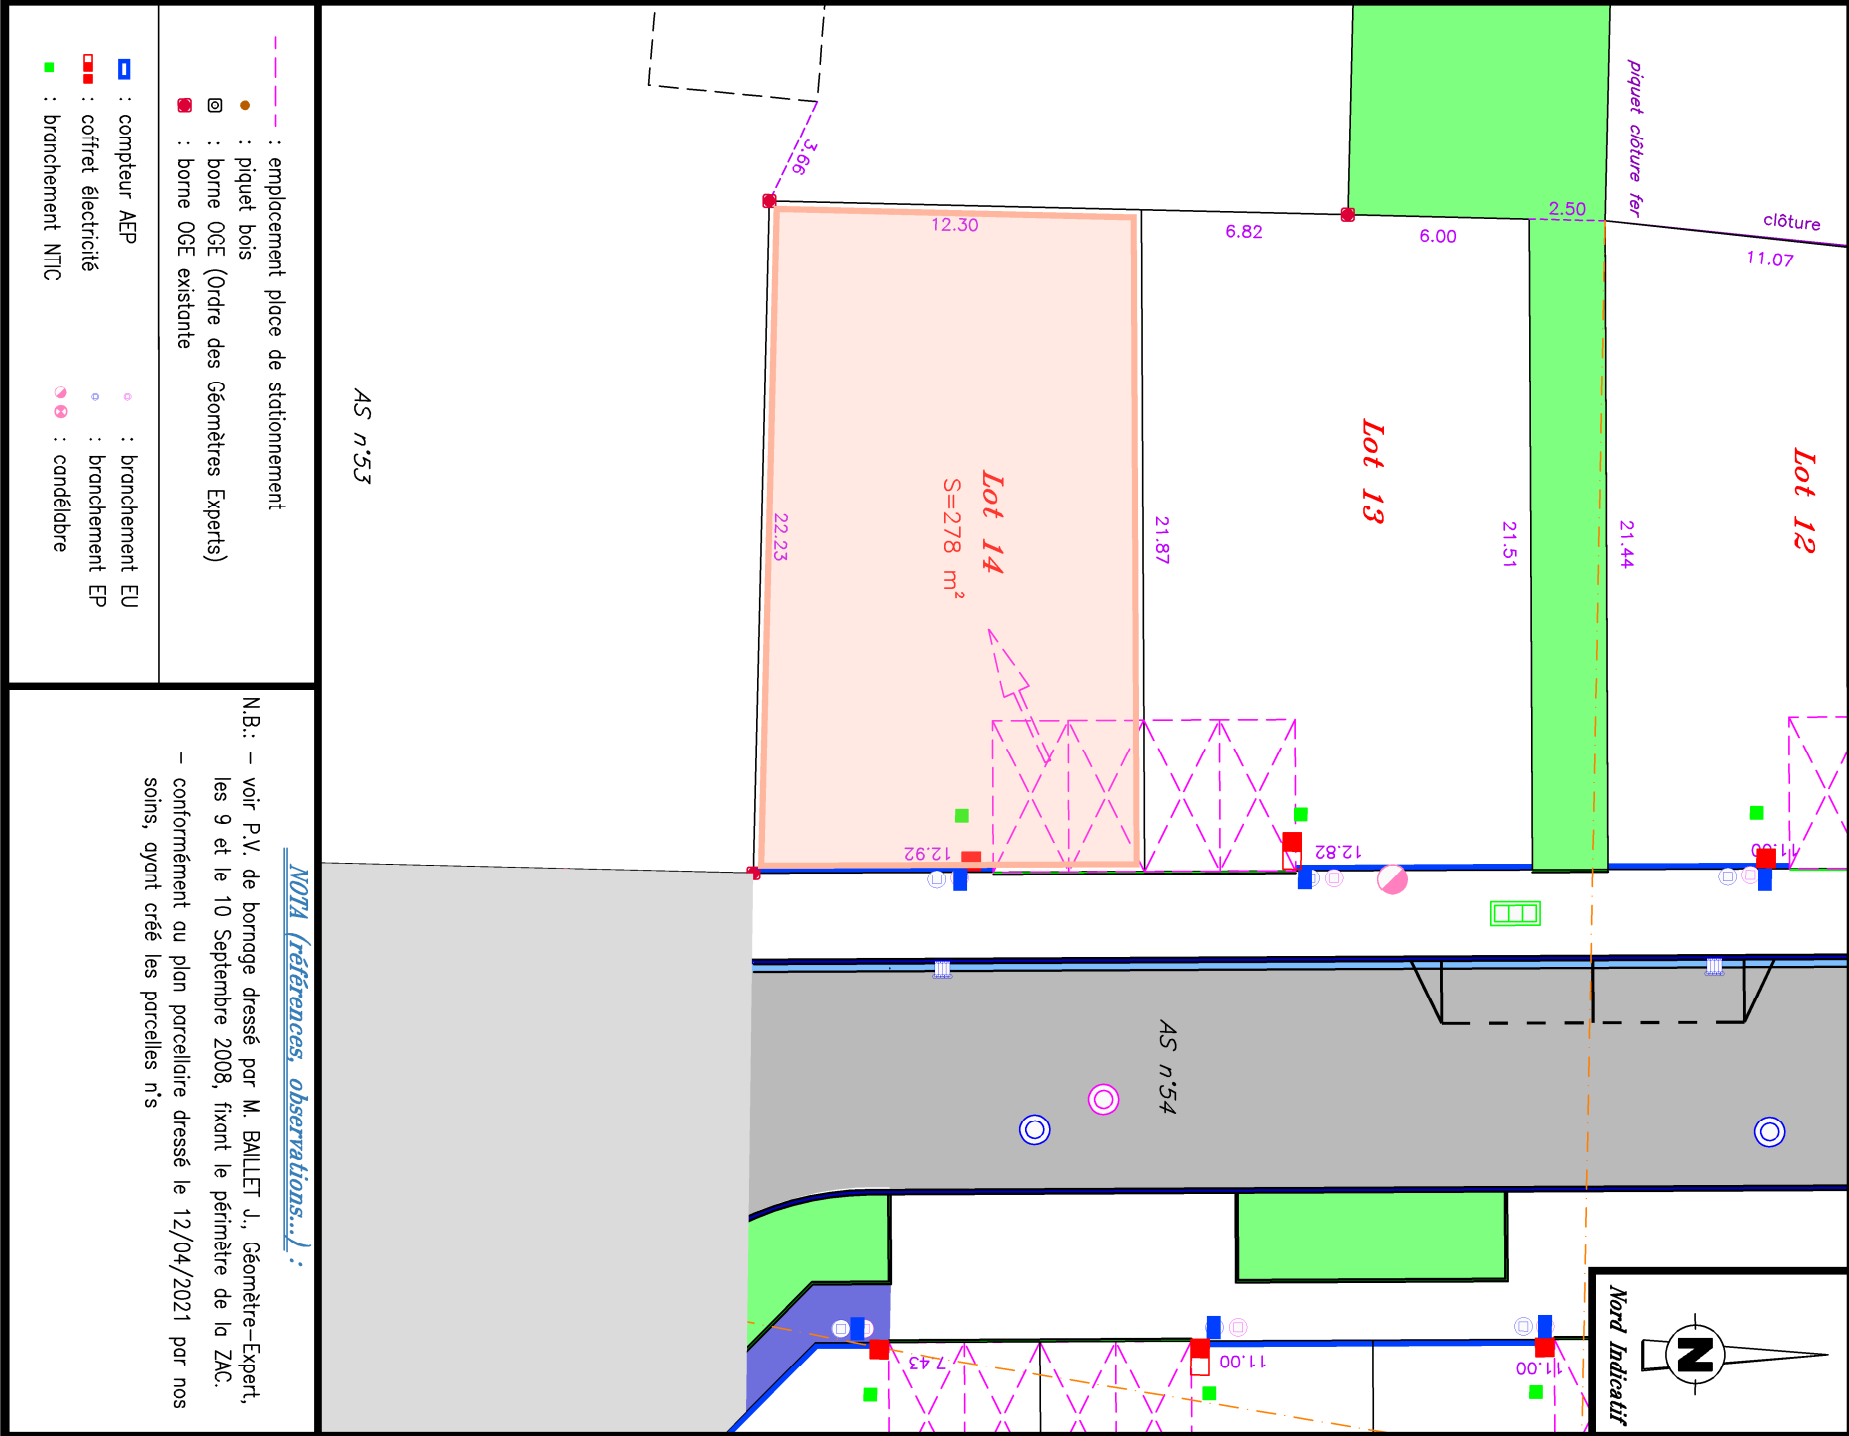

— — : emplacement place de stationnement

● : piquet bois

⊗ : borne OGE (Ordre des Géomètres Experts)

■ : borne OGE existante

■ : compteur AEP

■ : coffret électrique

■ : branchement NTIC

○ : branchement EU

○ : branchement EP

⊗ : candélabre

N.B.: – voir P.V. de bornage dressé par M. BAILLET J., Géomètre-Expert, les 9 et le 10 Septembre 2008, fixant le périmètre de la ZAC.

– conformément au plan parcellaire dressé le 12/04/2021 par nos soins, ayant créé les parcelles n°s

NOTA (références, observations...):