




Z.A.C. de Camp Countal

PLAN DE VENTE MACRO-LOT "ECO4-5" - Lot 28

PLAN DE SITUATION

ECHELLE : 1/ 2500e

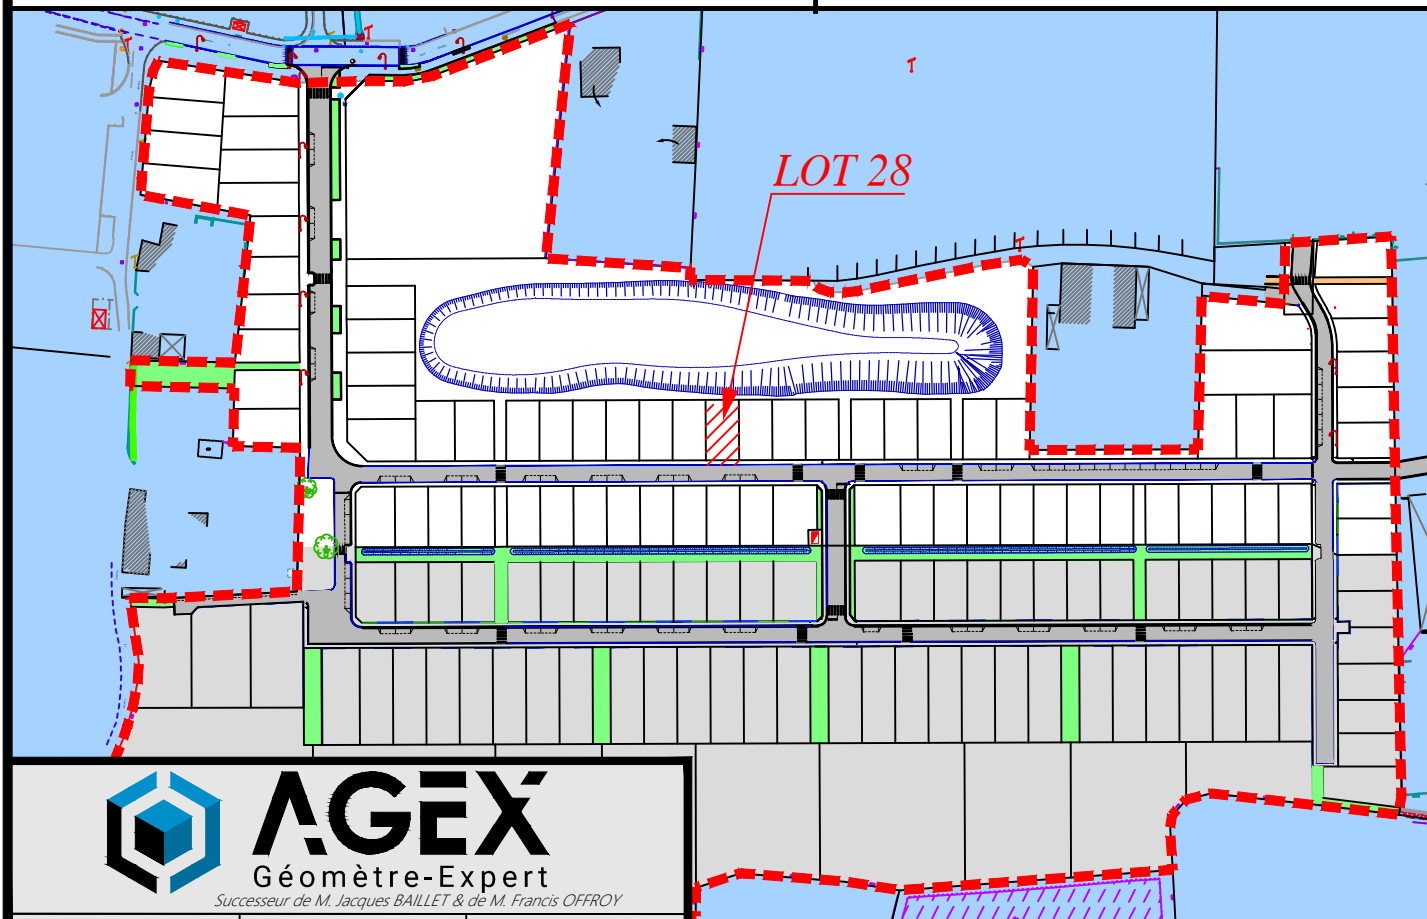

AGEX
Géomètre-Expert

Successor de M. Jacques BAILLET & de M. Francis OFFROY

27, rue de Sérieyssols
81000 ALBI
Tél : 05.63.54.20.76
albi@agex-geometre.fr

193bis, av. de Lautrec
81100 CASTRES
Tél : 05.63.59.31.81
castres@agex-geometre.fr

18, place d'Hautpoul
81600 GAILLAC
Tél : 05.31.51.01.02
gaillac@agex-geometre.fr

Date :
16/11/2023

Numéro dossier :
08-10313


PLAN DE MASSE

ECHELLE : 1 / 250

Section : AS n° 287 s = 220 m²
Lieu-dit : Camp Countal
VENDEUR : S.E.M. THEMELIA
ACQUEREUR :

Système X, Y rattaché au R.G.F. 93 (CC44)
Classe de précision : I (0 à 5 cm)

N°	X	Y	N°	X	Y
15496	1628411.68	3190215.68	15499	1628422.61	3190235.72
15497	1628411.68	3190216.68	15500	1628422.68	3190216.72
15498	1628411.61	3190235.68	15501	1628422.68	3190215.72

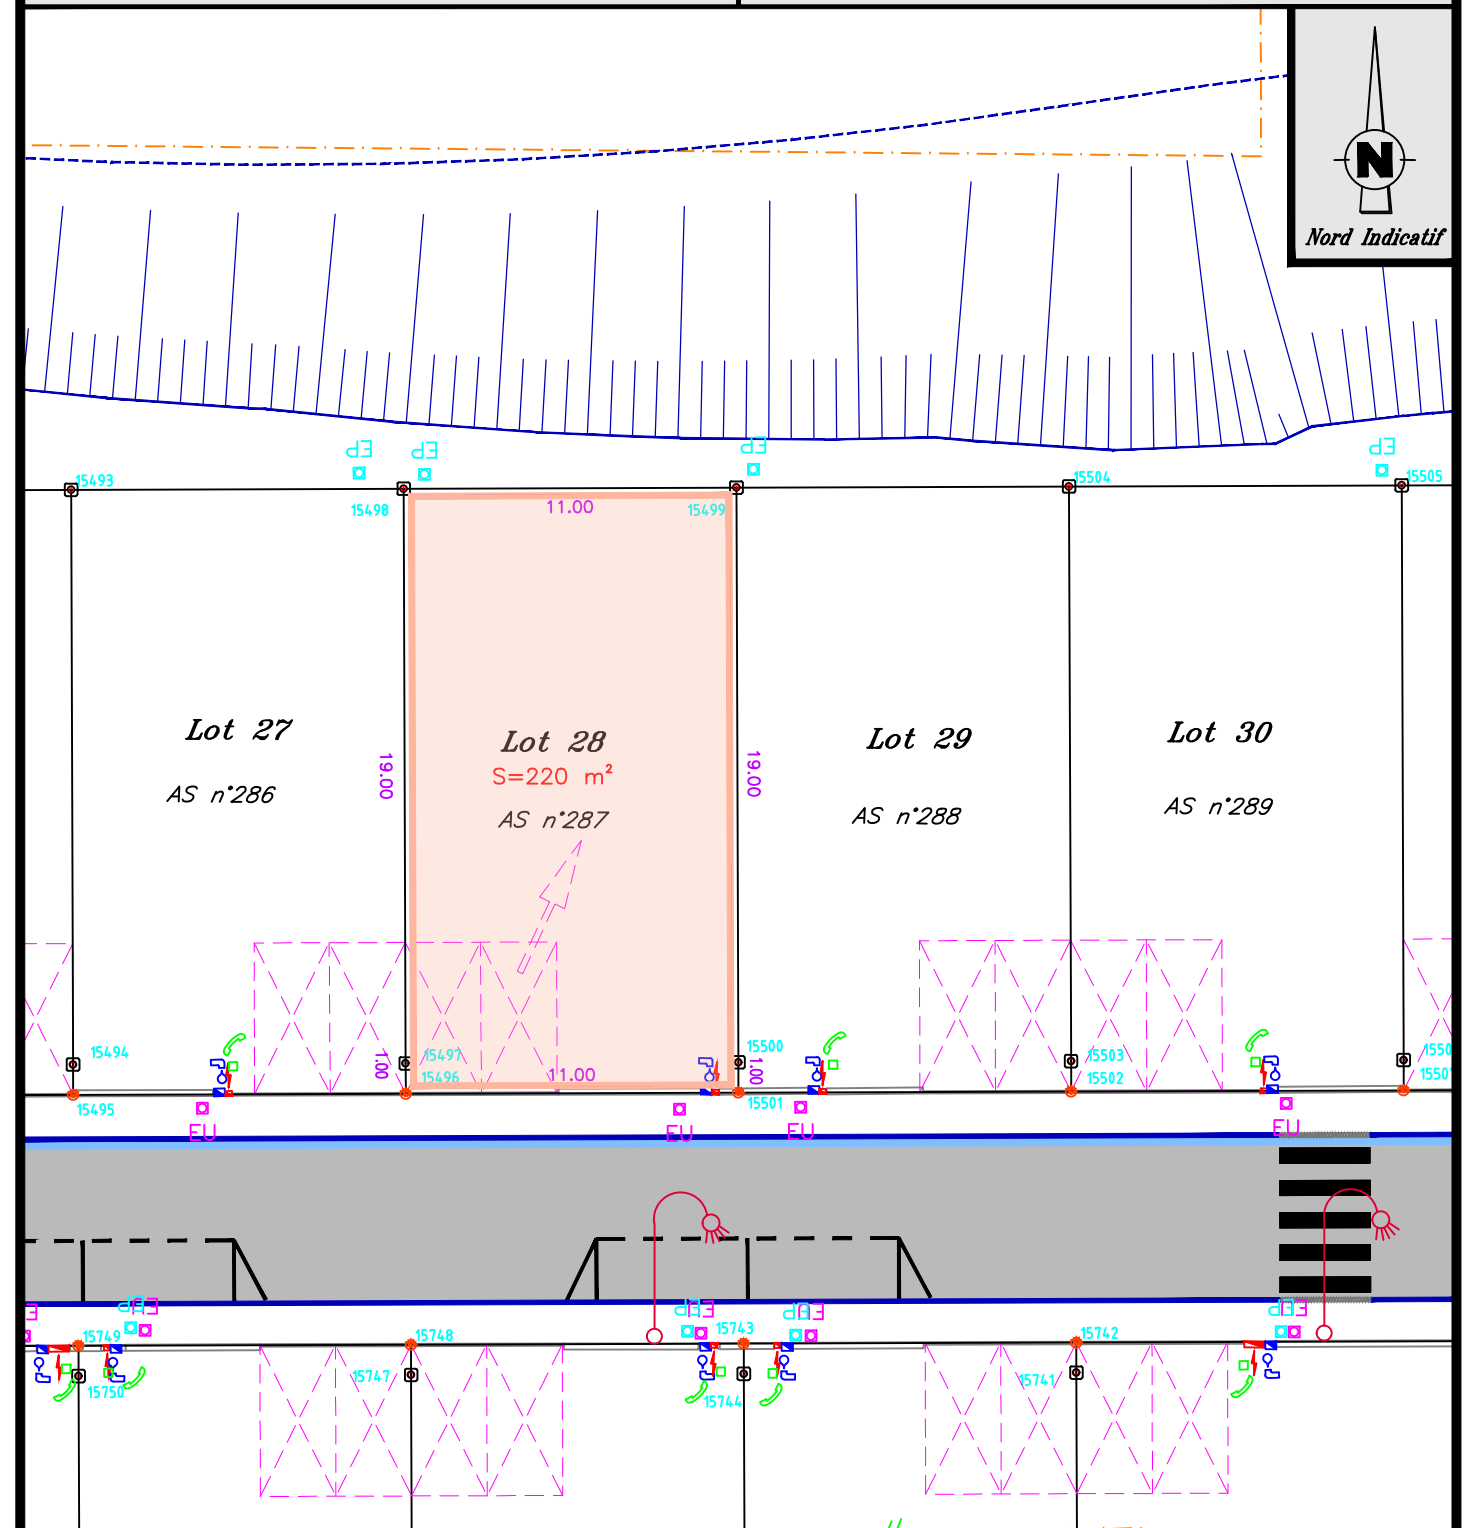

- : emplacement des accès (à titre indicatif)
- ⊗ : borne OGE (Ordre des Géomètres Experts)
- : borne OGE existante
- : marque peinture
- : piquet bois
- ⬮ : clou

- ⚡ : compteur AEP
- ⚡ : coffret électricité
- ⚡ : branchement NTIC
- ⚡ : branchement EU
- ⚡ : branchement EP
- ⚡ : candélabre

NOTA (références, observations...) :

N.B.: - voir P.V. de bornage dressé par M. BAILLET J., Géomètre-Expert, les 9 et le 10 Septembre 2008, fixant le périmètre de la Z.A.C.
- conformément au plan parcellaire dressé le 16/06/2022 par nos soins, ayant créé les parcelles AO n°s 247 à 264 et AS n°s 260 à 331.