



Z.A.C. de Camp Countal

PROJET DE PLAN DE VENTE

MACRO-LOT "ECO4 Phase 3 Est"- Lot 103



Successor de M. Jacques BAILLET & de M. Francis OFFROY

27, rue de Sérieyssols
81000 ALBI
Tél : 05.63.54.20.76
albi@agex-geometre.fr

193bis, av. de Lautrec
81100 CASTRES
Tél : 05.63.59.31.81
castres@agex-geometre.fr

18, place d'Hautpoul
81600 GAILLAC
Tél : 05.31.51.01.02
gaillac@agex-geometre.fr

PLAN DE SITUATION

ECHELLE : 1 / 2500

Date :

08/10/2025

Numéro dossier :

08-10313

PLAN DE MASSE

ECHELLE : 1 / 250

Section : AS n°



Superficie : 220m²

Lieu-dit : Savènes

VENDEUR : S.E.M. THEMELIA

ACQUEREUR :

Système X, Y rattaché au R.G.F. 93 (CC44)
Classe de précision : 1 (0 à 5 cm)

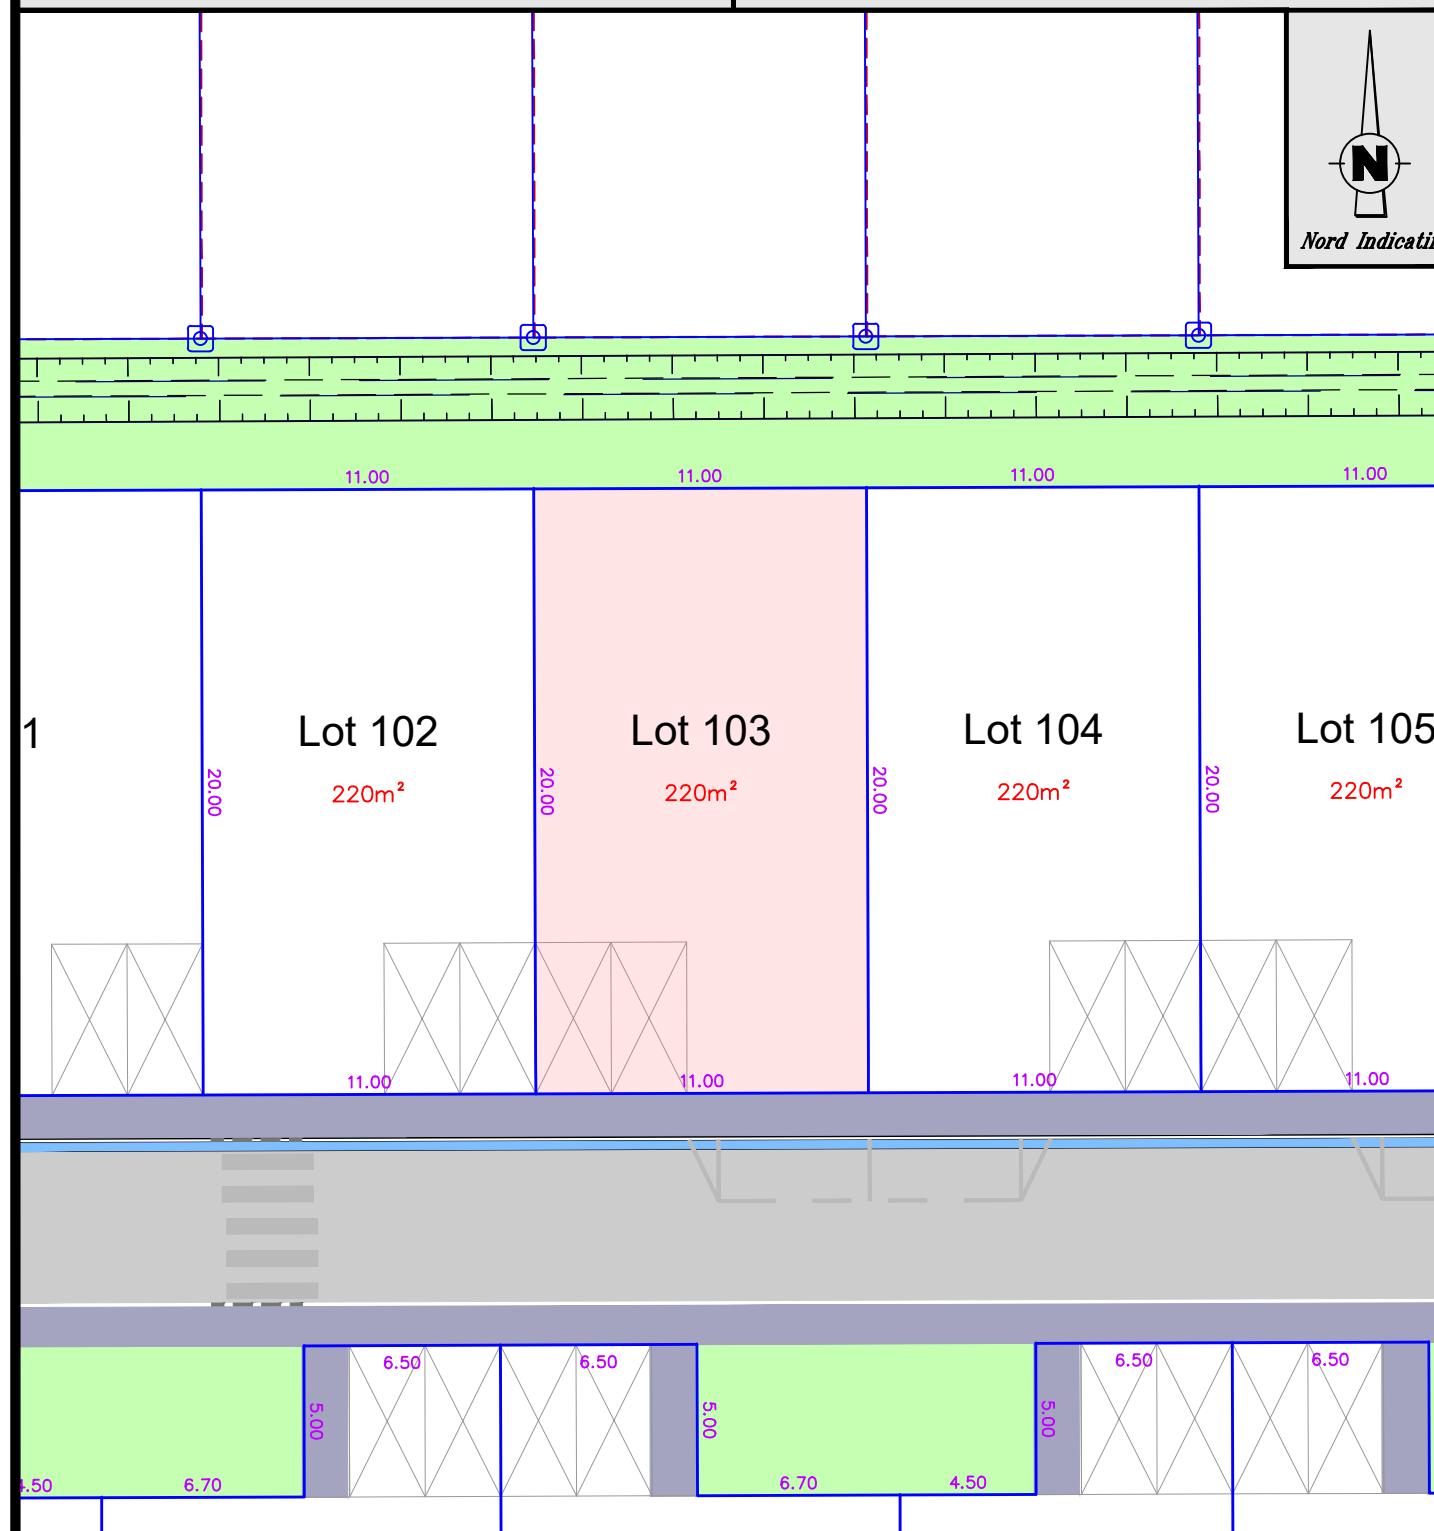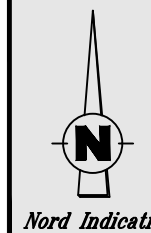

: emplacement place de stationnement



: borne OGE existante

N.B.: – voir P.V. de bornage dressé par M. BAILLET J., Géomètre-Expert,
les 9 et le 10 Septembre 2008, fixant le périmètre de la Z.A.C.