



Z.A.C. de Camp Countal

PROJET DE PLAN DE VENTE

MACRO-LOT "ECO4 Phase 3 Est"- Lot 131



27, rue de Sérieyssols
81000 ALBI
Tél : 05.63.54.20.76
albi@agex-geometre.fr

193bis, av. de Lautrec
81100 CASTRES
Tél : 05.63.59.31.81
castres@agex-geometre.fr

18, place d'Hautpoul
81600 GAILLAC
Tél : 05.31.51.01.02
gaillac@agex-geometre.fr

PLAN DE SITUATION
ECHELLE : 1 / 2500


Date : 08/10/2025
Numéro dossier : 08-10313

PLAN DE MASSE

ECHELLE : 1 / 250

Section : AS n°
Superficie : 402m²
Lieu-dit : Savènes
VENDEUR : S.E.M. THEMELIA
ACQUEREUR :

Système X, Y rattaché au R.G.F. 93 (CC44)
Classe de précision : 1 (0 à 5 cm)

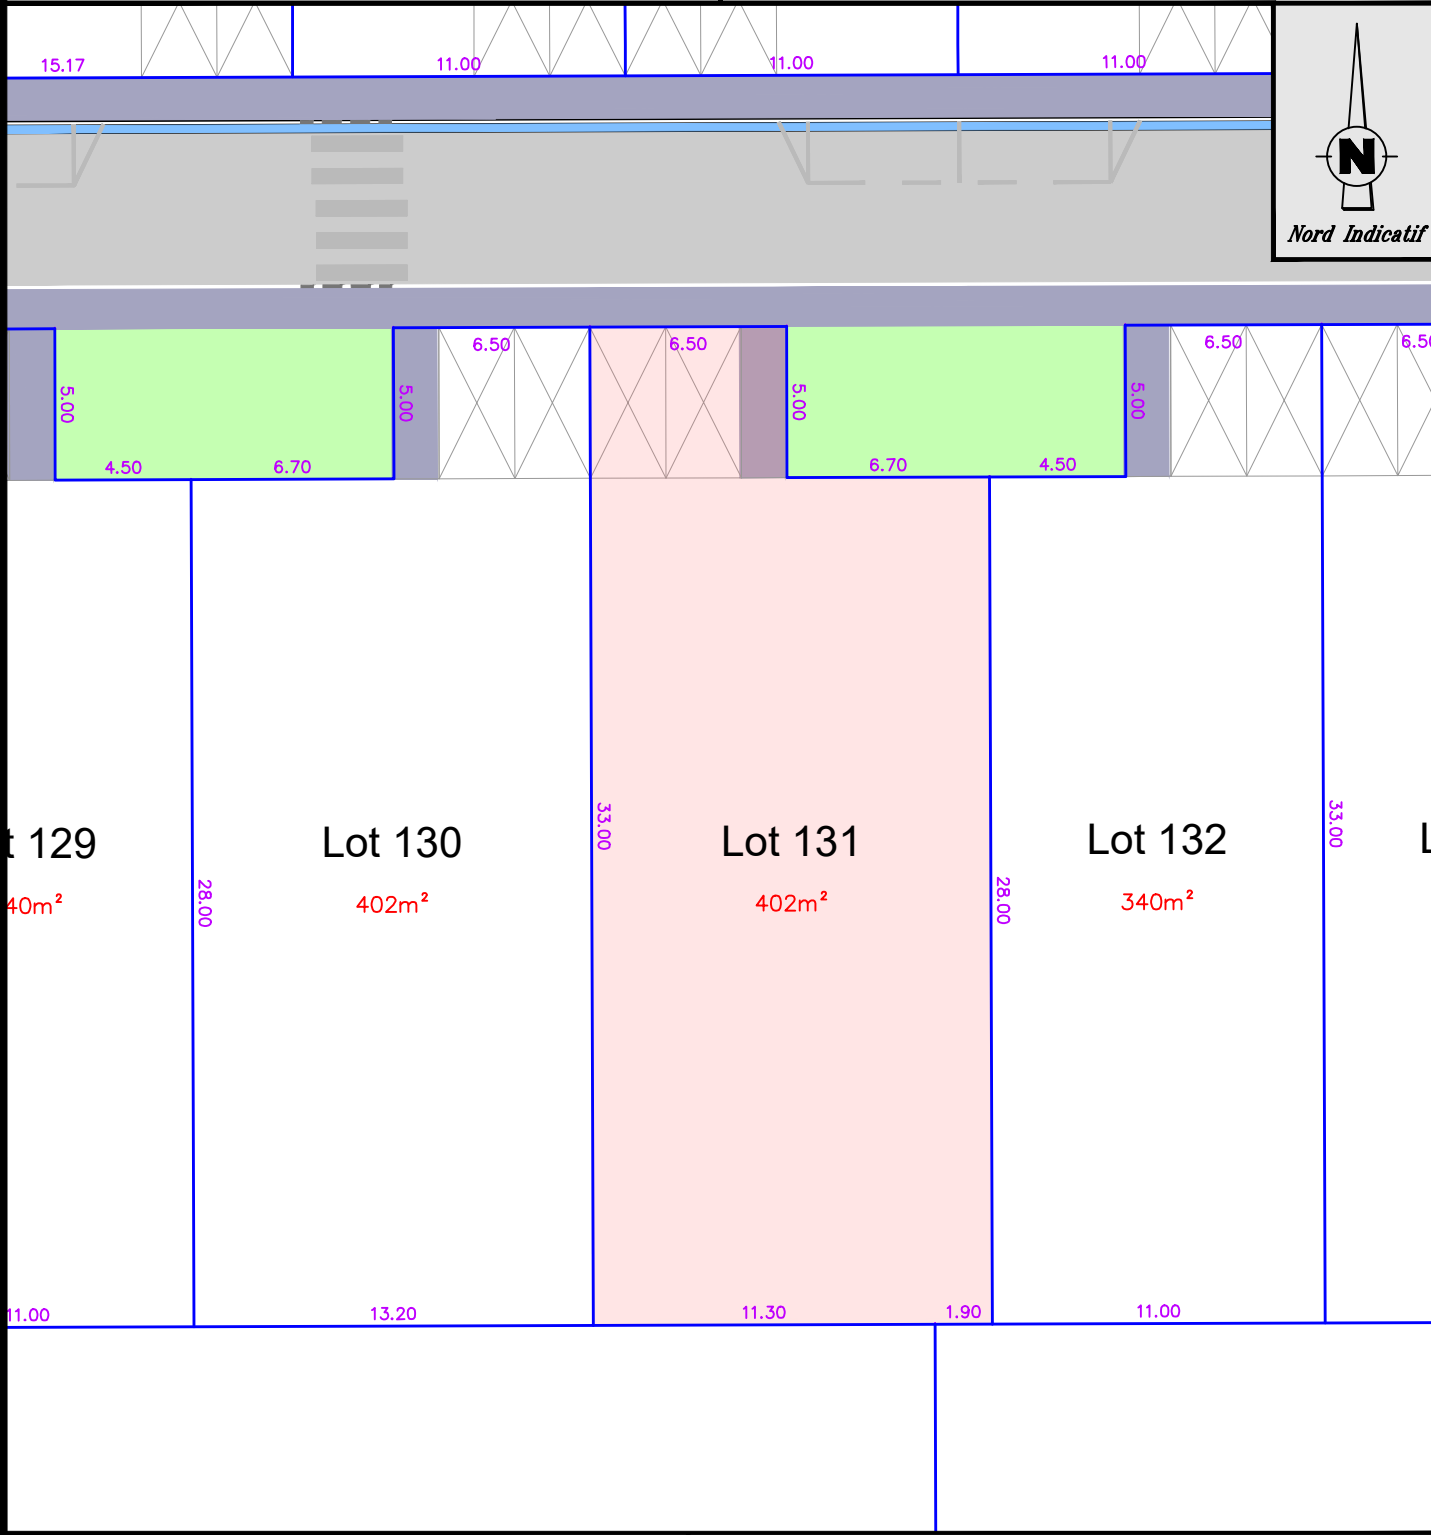

: emplacement place de stationnement



: borne OGE existante

N.B.: – voir P.V. de bornage dressé par M. BAILLET J., Géomètre-Expert, les 9 et le 10 Septembre 2008, fixant le périmètre de la Z.A.C.