





Z.A.C. de Camp Countal

PLAN DE VENTE MACRO-LOT 11 - Lot 10

PLAN DE SITUATION

ECHELLE : 1 / 1250

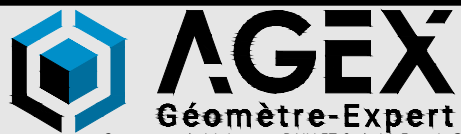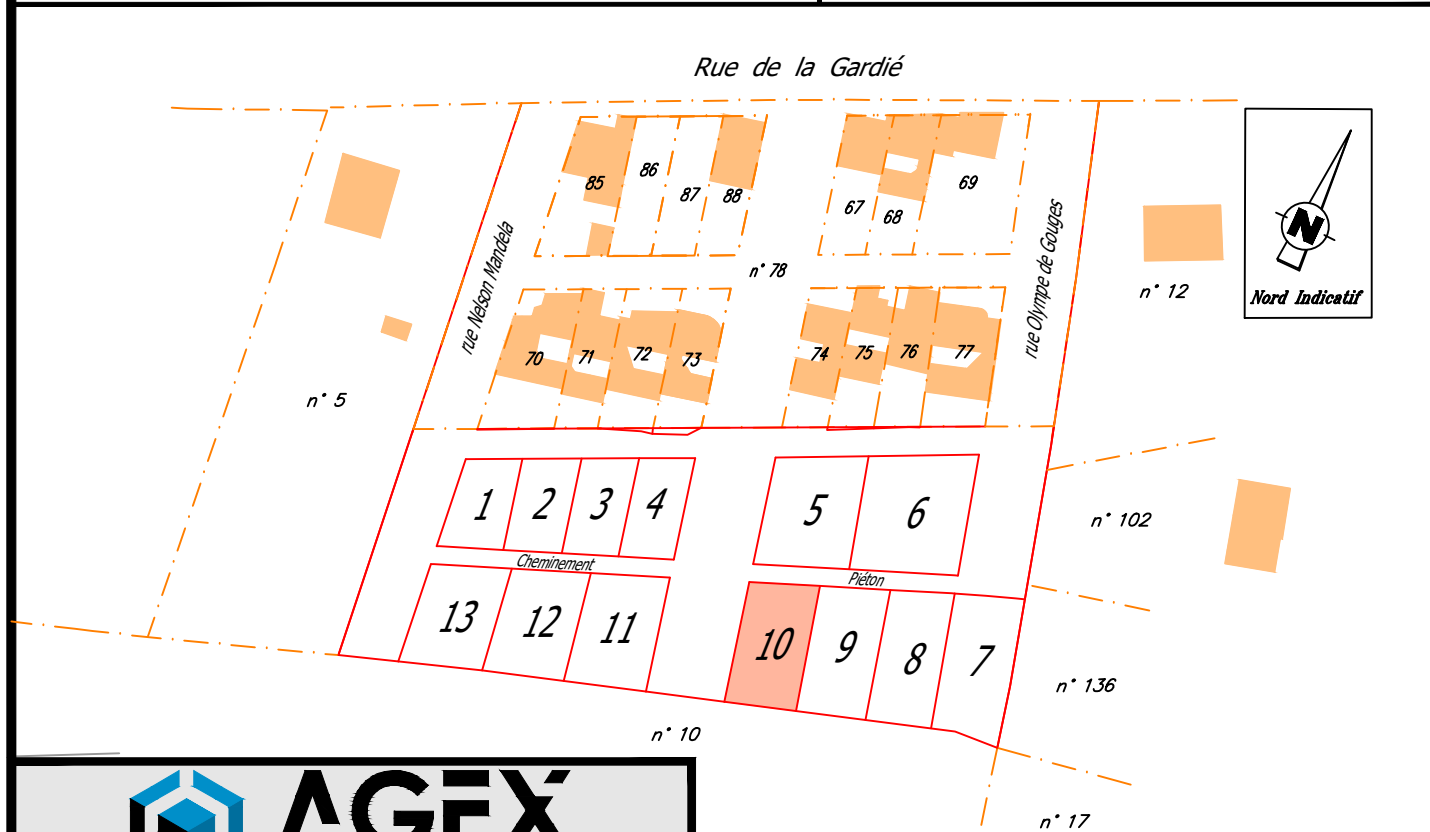

Successeur de M. Jacques BAILLET & de M. Francis OFFROY

27, rue de Sérieyssols
81000 ALBI
Tél : 05.63.54.20.76
albi@agex-geometre.fr

193bis, av. de Lautrec
81100 CASTRES
Tél : 05.63.59.31.81
castres@agex-geometre.fr

18, place d'Hautpoul
81600 GAILLAC
Tél : 05.31.51.01.02
gaillac@agex-geometre.fr

Date :
15/04/2026

Numéro dossier :
08-10313


PLAN DE MASSE

ECHELLE : 1 / 200

Section : AN n°153 Superficie = 243 m²
Lieu-dit : Pendariès-Ouest
VENDEUR : S.E.M. THEMELIA
ACQUEREUR :

Systeme X, Y rattaché au R.G.F. 93 (CC44)
Classe de précision : 1 (0 à 5 cm)

N°	X	Y	N°	X	Y
16713	1628996.82	3190090.70	16756	1628980.77	3190106.73
16731	1628985.44	3190087.04	16781	1628991.63	3190111.11

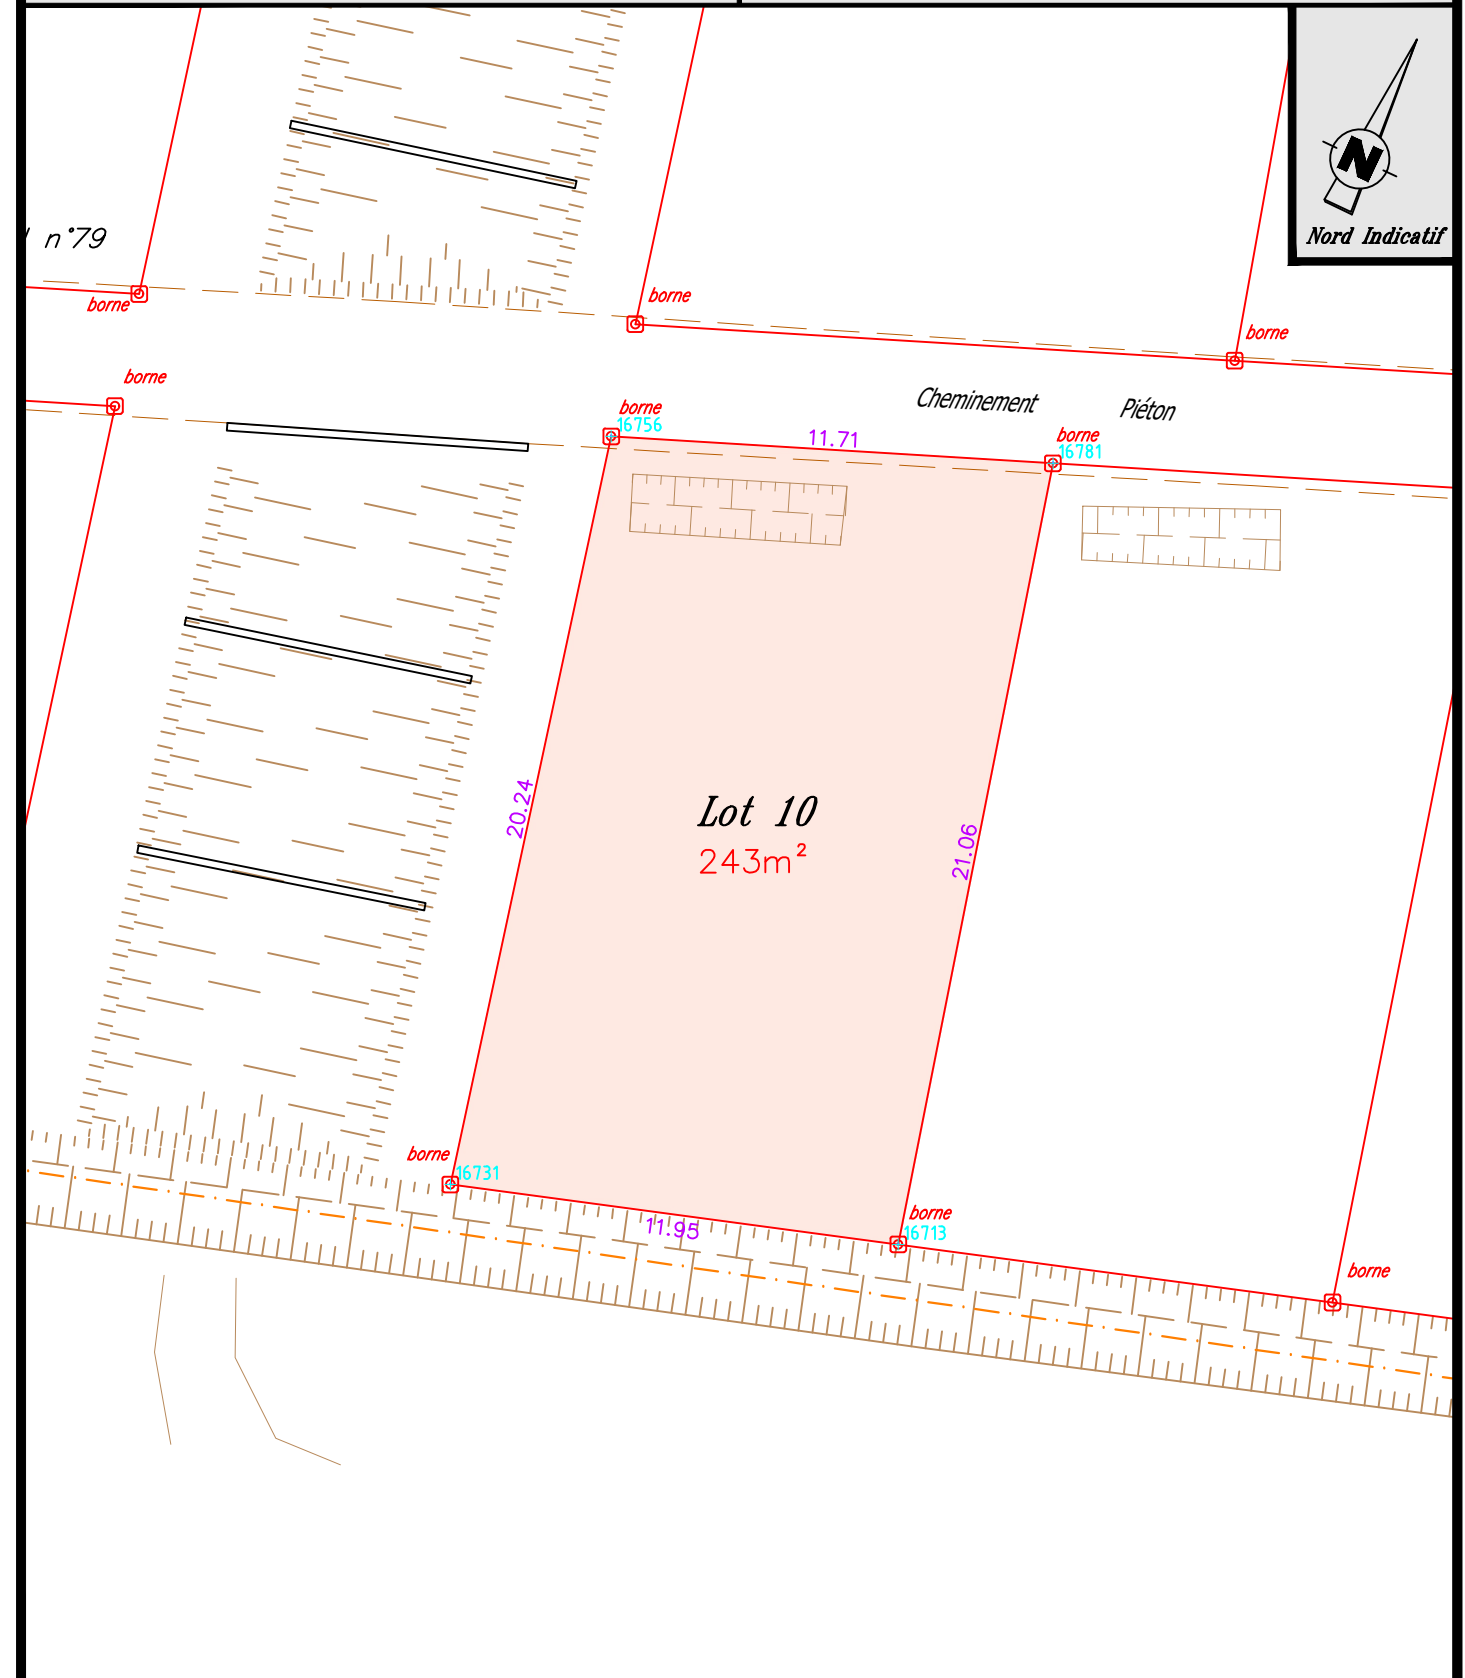

- ⊗ : Borne OGE existante
- ⊠ : Borne OGE nouvelle

NOTA (références, observations...) :

N.B. : – voir P.V. de bornage dressé par nos soins en septembre 2008 fixant les limites de la ZAC