



Z.A.C. de Camp Countal

PLAN DE VENTE MACRO-LOT 11 - Lot

PLAN DE SITUATION

ECHELLE : 1 / 1250



Successeur de M. Jacques BAILLET & de M. Francis OFFROY

27, rue de Sérieyssols
81000 ALBI
Tél : 05.63.54.20.76
albi@agex-geometre.fr

193bis, av. de Lautrec
81100 CASTRES
Tél : 05.63.59.31.81
castres@agex-geometre.fr

18, place d'Hautpoul
81600 GAILLAC
Tél : 05.31.51.01.02
gaillac@agex-geometre.fr

Date :
15/04/2026

Numéro dossier :
08-10313

PLAN DE MASSE

ECHELLE : 1 / 200

Section : AN n°156 Superficie = 230 m²

Lieu-dit : Pendariès-Ouest



VENDEUR : S.E.M. THEMELIA

ACQUEREUR :

Système X, Y rattaché au R.G.F. 93 (CC44)

Classe de précision : 1 (0 à 5 cm)

N°	X	Y	N°	X	Y
16710	1628947.02	3190074.66	16761	1628931.84	3190086.98
16759	1628934.33	3190070.27	16762	1628932.31	3190087.17
16760	1628933.86	3190070.11	16784	1628944.28	3190092.00

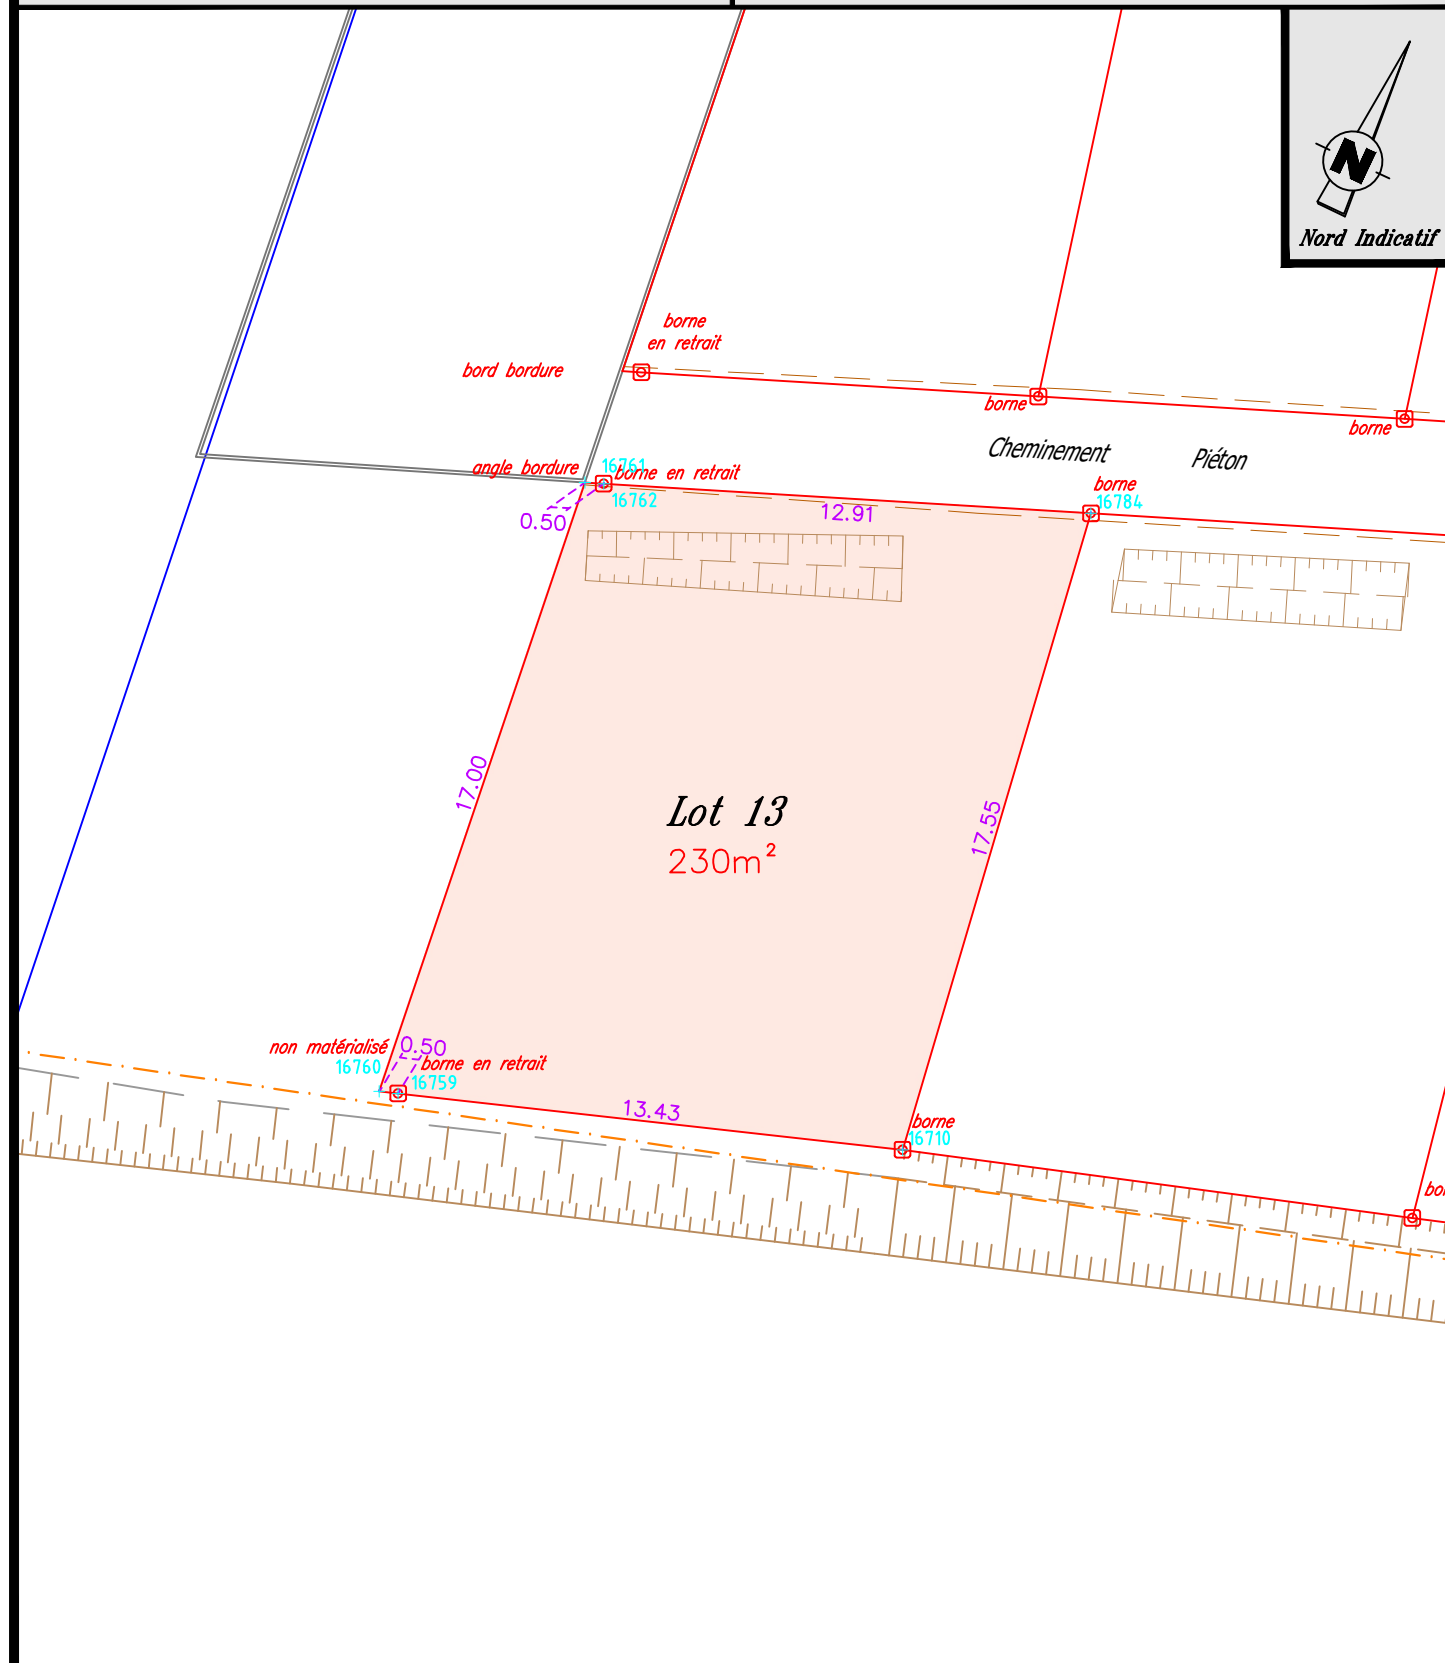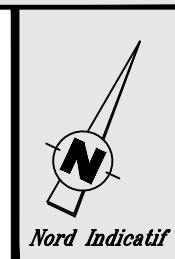

- : Borne OGE existante
- : Borne OGE nouvelle

NOTA (références, observations...) :

N.B. : – voir P.V. de bornage dressé par nos soins en septembre 2008 fixant les limites de la ZAC