





Z.A.C. de Camp Countal

PLAN DE VENTE MACRO-LOT 11 - Lot 2

PLAN DE SITUATION

ECHELLE : 1 / 1250

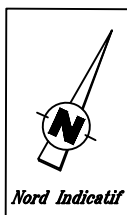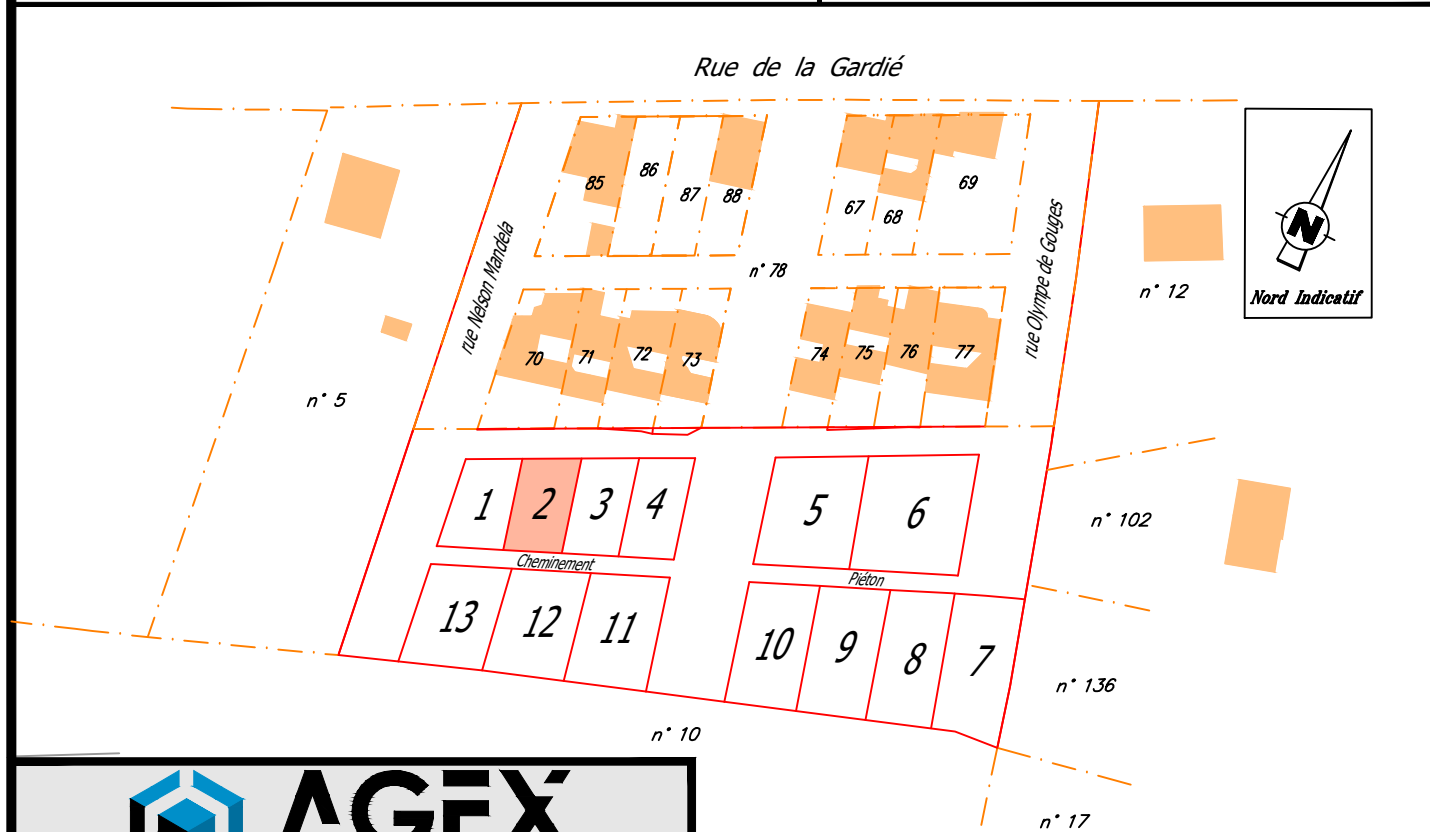

Successeur de M. Jacques BAILLET & de M. Francis OFFROY

27, rue de Sérieyssols 81000 ALBI Tél : 05.63.54.20.76 albi@agex-geometre.fr	193bis, av. de Lautrec 81100 CASTRES Tél : 05.63.59.31.81 castres@agex-geometre.fr	18, place d'Hautpoul 81600 GAILLAC Tél : 05.31.51.01.02 gaillac@agex-geometre.fr
---	---	---

Date :
15/04/2026

Numéro dossier :
08-10313


PLAN DE MASSE

ECHELLE : 1 / 200

Section : AN n°140 Superficie = 151 m²
Lieu-dit : Pendariès-Ouest
VENDEUR : S.E.M. THEMELIA
ACQUEREUR :

Système X, Y rattaché au R.G.F. 93 (CC44)
Classe de précision : 1 (0 à 5 cm)

N°	X	Y	N°	X	Y
16775	1628947.01	3190113.39	16787	1628938.15	3190109.17
16776	1628950.70	3190097.83	16788	1628941.70	3190094.19

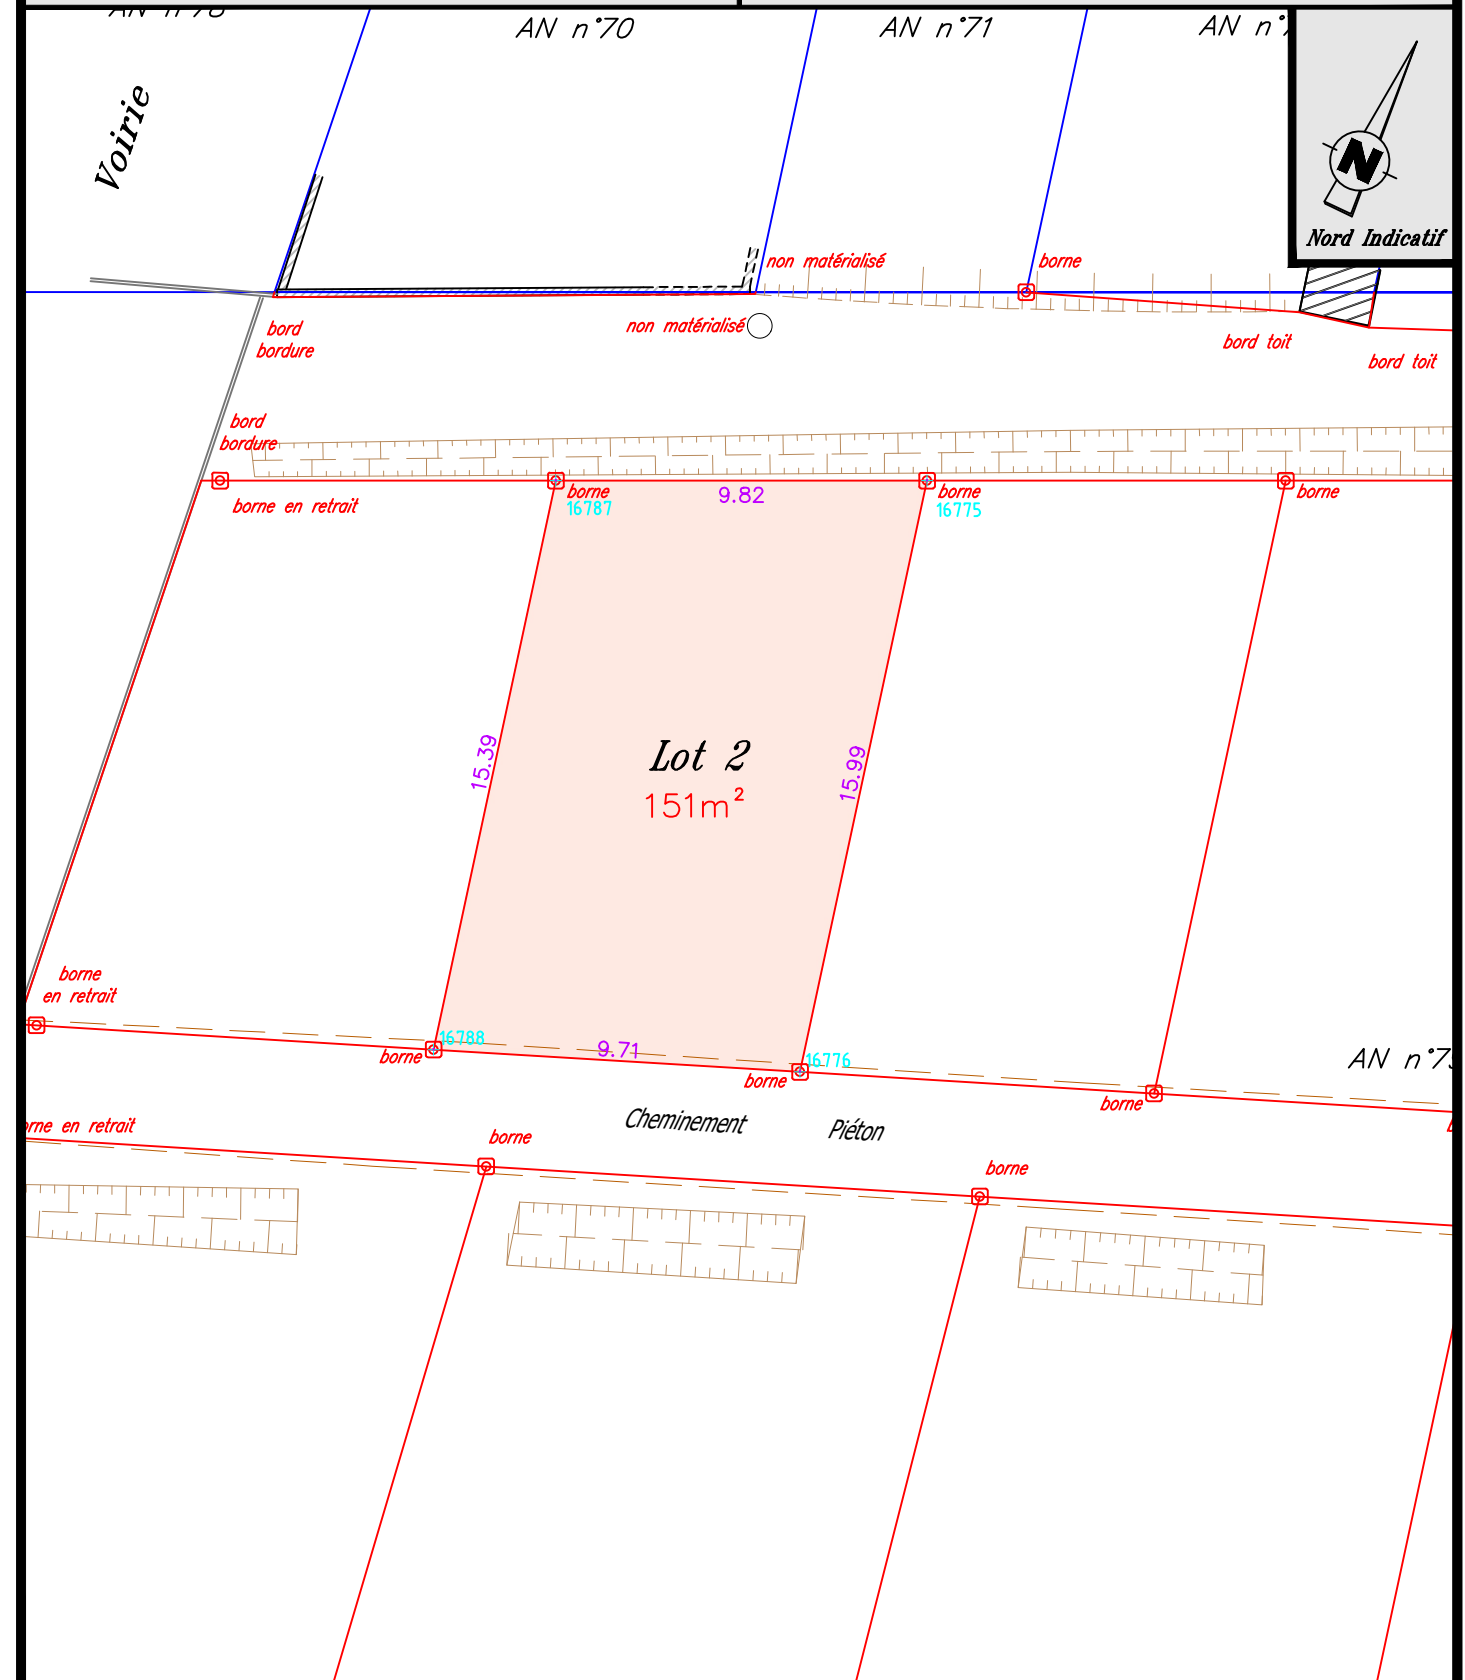

- : Borne OGE existante
- : Borne OGE nouvelle

NOTA (références, observations...) :

N.B. : – voir P.V. de bornage dressé par nos soins en septembre 2008 fixant les limites de la ZAC