



Z.A.C. de Camp Countal

PLAN DE VENTE MACRO-LOT 11 - Lot 5

PLAN DE SITUATION

ECHELLE : 1 / 1250



AGEX
Géomètre-Expert
Successeur de M. Jacques BAILLET & de M. Francis OFFROY

27, rue de Sérieyssols 81000 ALBI Tél : 05.63.54.20.76 albi@agex-geometre.fr	193bis, av. de Lautrec 81100 CASTRES Tél : 05.63.59.31.81 castres@agex-geometre.fr	18, place d'Hautpoul 81600 GAILLAC Tél : 05.31.51.01.02 gaillac@agex-geometre.fr
---	---	---

Date : 15/04/2026
Numéro dossier : 08-10313

PLAN DE MASSE


ECHELLE : 1 / 200

Section : AN n°143 Superficie = 285 m²
Lieu-dit : Pendariès-Ouest
VENDEUR : S.E.M. THEMELIA
ACQUEREUR :

Système X, Y rattaché au R.G.F. 93 (CC44)

Classe de précision : 1 (0 à 5 cm)

N°	X	Y	N°	X	Y
16750	1628975.93	3190127.16	16785	1628994.80	3190115.63
16764	1628980.07	3190109.68	16786	1628989.80	3190133.95

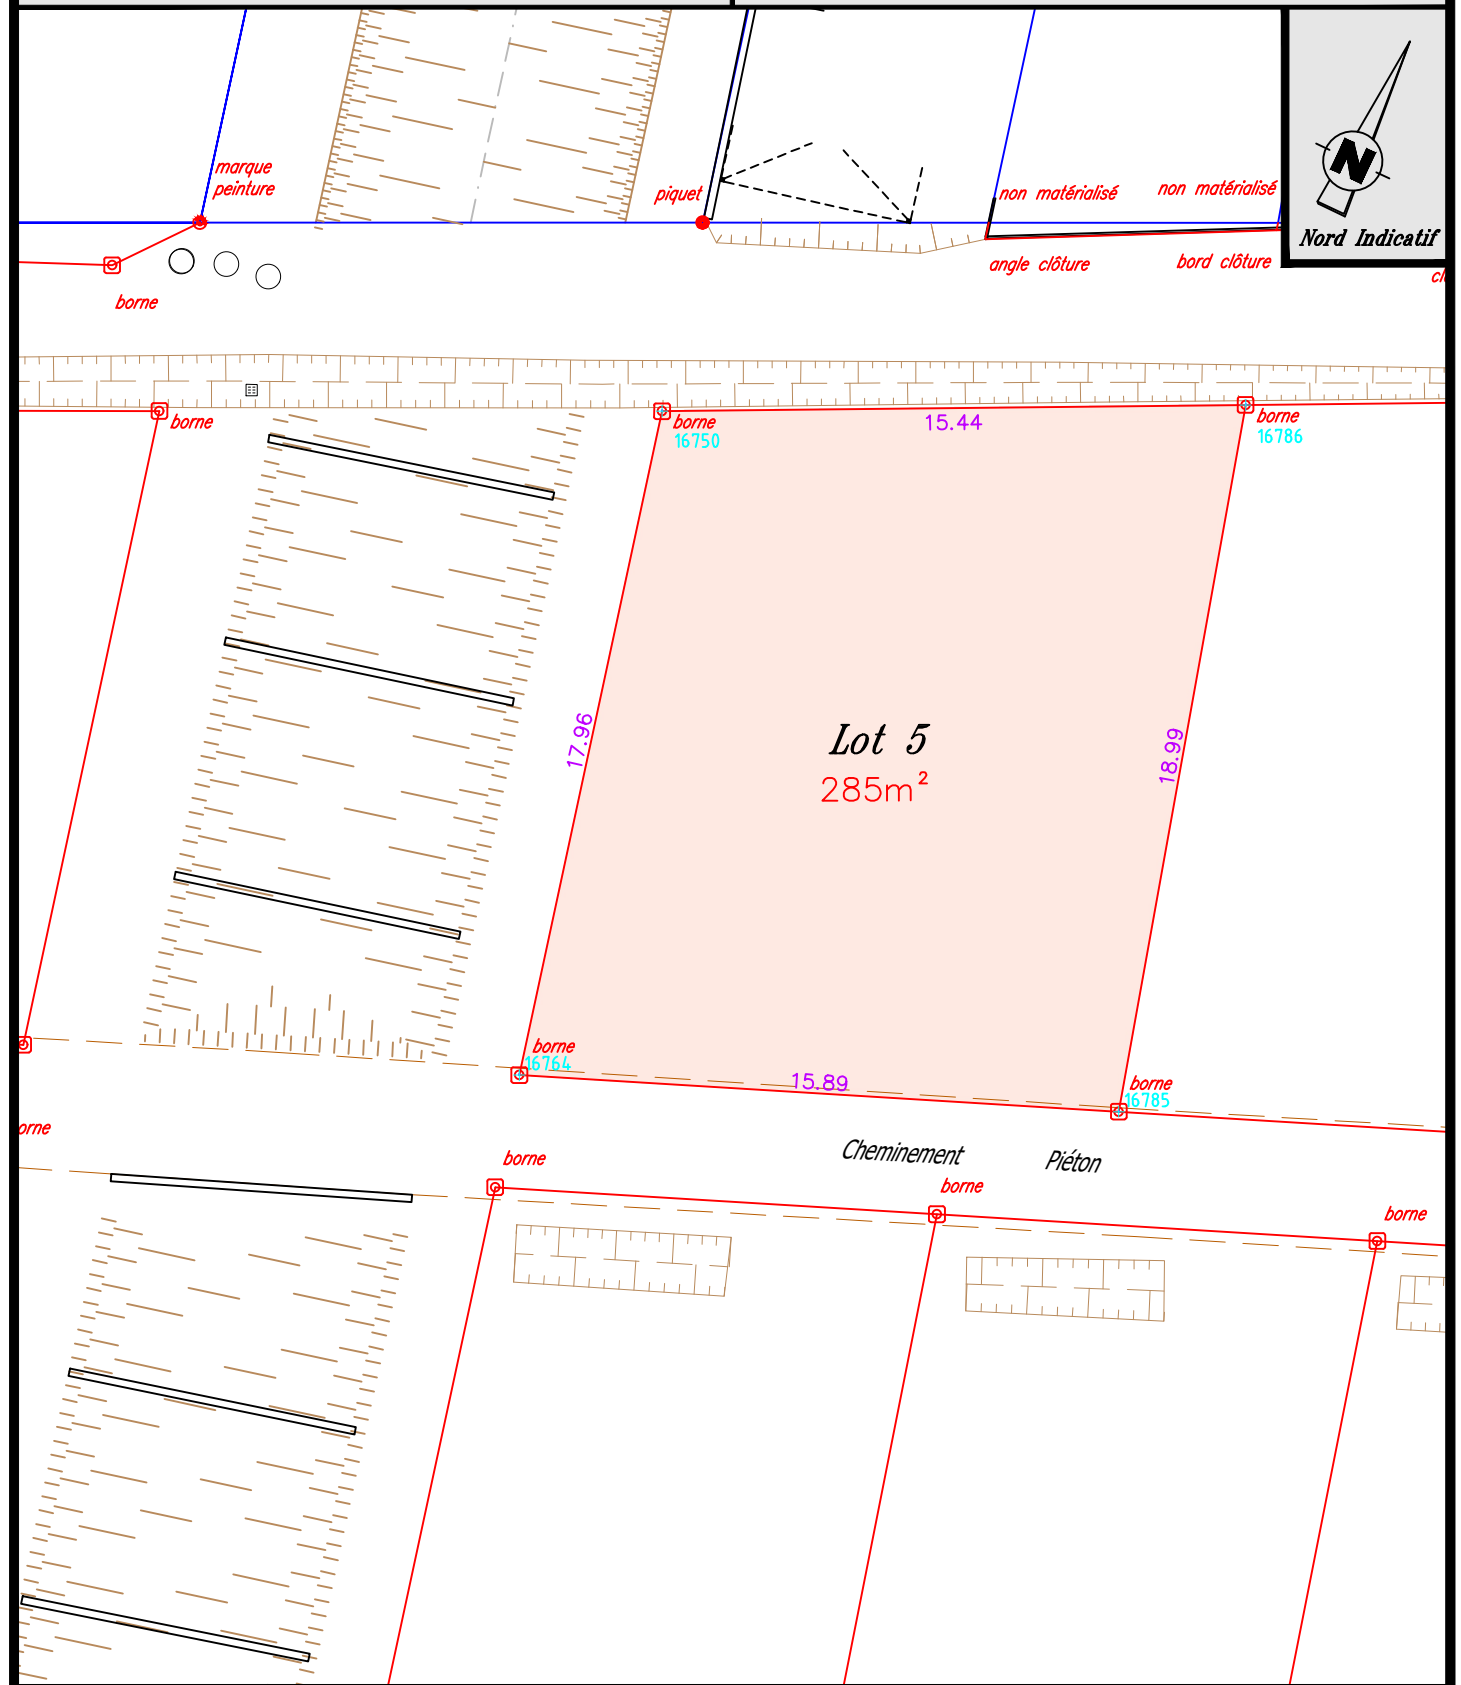

- ⊗ : Borne OGE existante
- ⊠ : Borne OGE nouvelle

NOTA (références, observations...) :
N.B. : – voir P.V. de bornage dressé par nos soins en septembre 2008 fixant les limites de la ZAC