




Z.A.C. de Camp Countal

PLAN DE VENTE MACRO-LOT 11 - Lot 9

PLAN DE SITUATION

ECHELLE : 1 / 1250

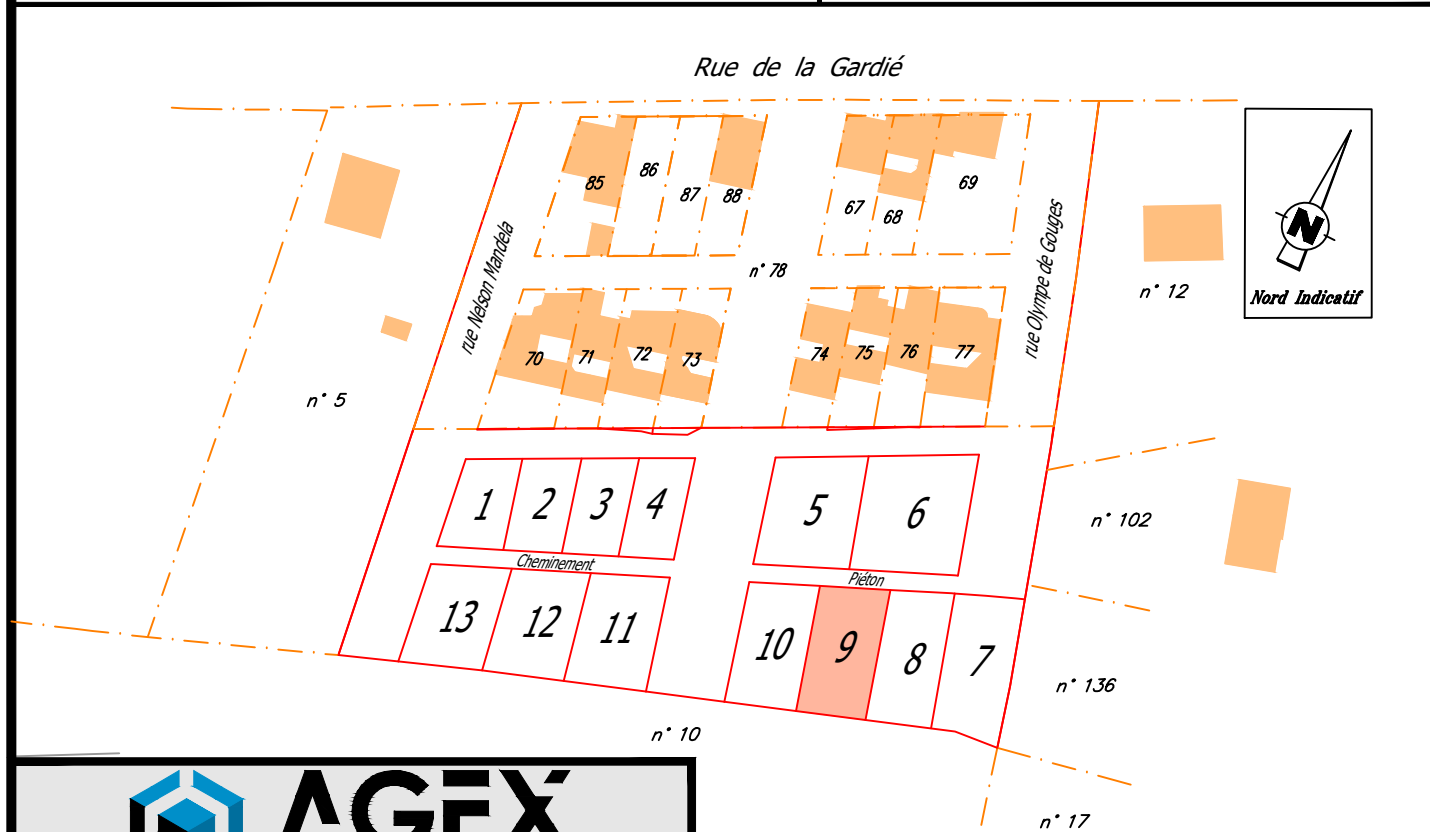

AGEX
Géomètre-Expert
Successeur de M. Jacques BAILLET & de M. Francis OFFROY

27, rue de Sérieyssols 81000 ALBI Tél : 05.63.54.20.76 albi@agex-geometre.fr	193bis, av. de Lautrec 81100 CASTRES Tél : 05.63.59.31.81 castres@agex-geometre.fr	18, place d'Hautpoul 81600 GAILLAC Tél : 05.31.51.01.02 gaillac@agex-geometre.fr
---	---	---

Date :	Numéro dossier :
15/04/2026	08-10313


PLAN DE MASSE

ECHELLE : 1 / 200

Section : AN n°147 Superficie = 248 m²
Lieu-dit : Pendariès-Ouest
VENDEUR : S.E.M. THEMELIA
ACQUEREUR :

Système X, Y rattaché au R.G.F. 93 (CC44)
Classe de précision : 1 (0 à 5 cm)

N°	X	Y	N°	X	Y
16713	1628996.82	3190090.70	16780	1629002.45	3190115.48
16715	1629007.85	3190094.26	16781	1628991.63	3190111.11

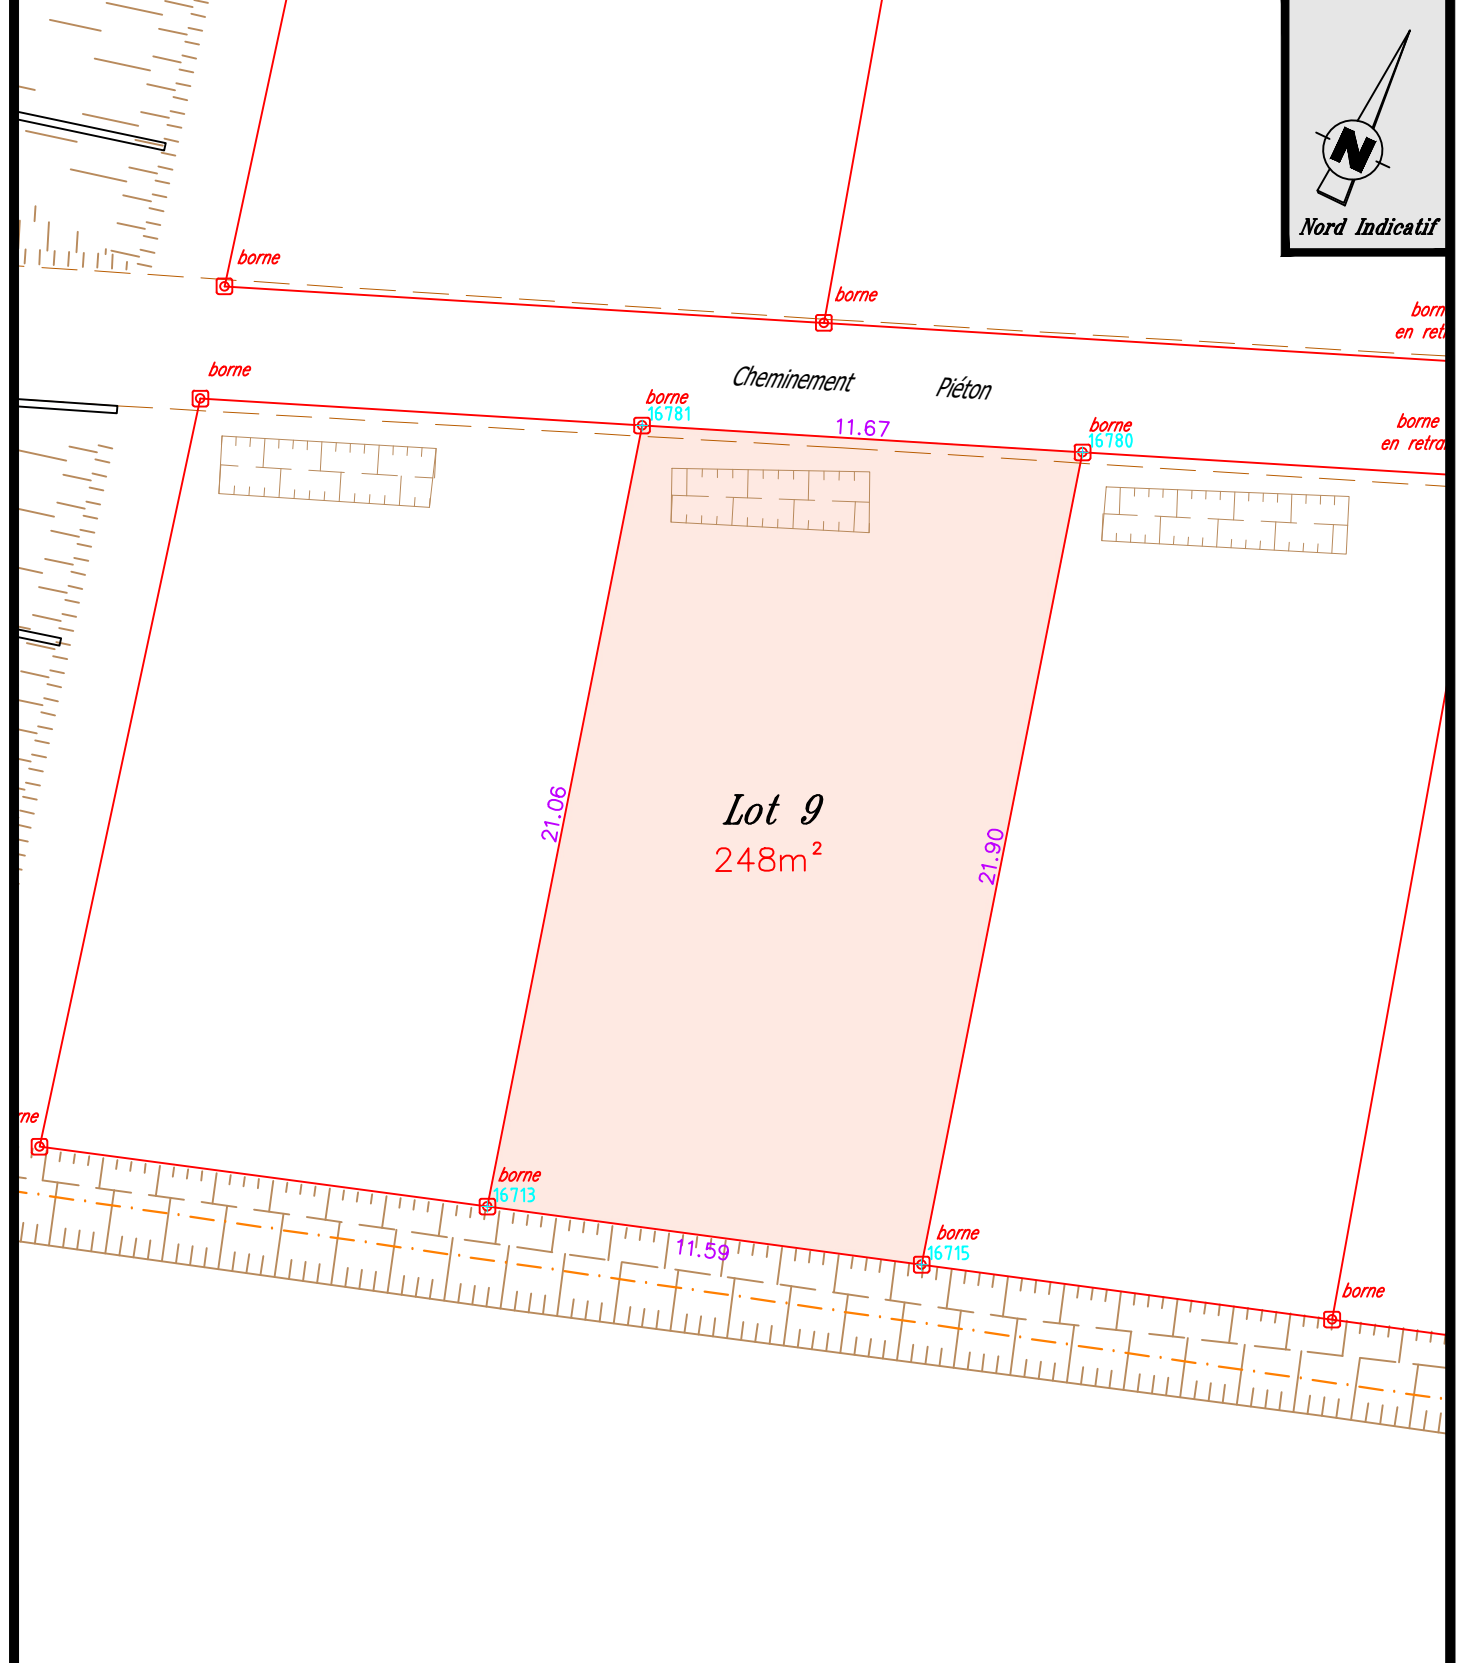

- ⊠ : Borne OGE existante
- ⊡ : Borne OGE nouvelle

NOTA (références, observations...) :
N.B. : – voir P.V. de bornage dressé par nos soins en septembre 2008 fixant les limites de la ZAC