




Z.A.C. de Camp Countal

PROJET de PLAN DE VENTE
MACRO-LOT 11 - Lot 13

PLAN DE SITUATION

ECHELLE : 1 / 1250

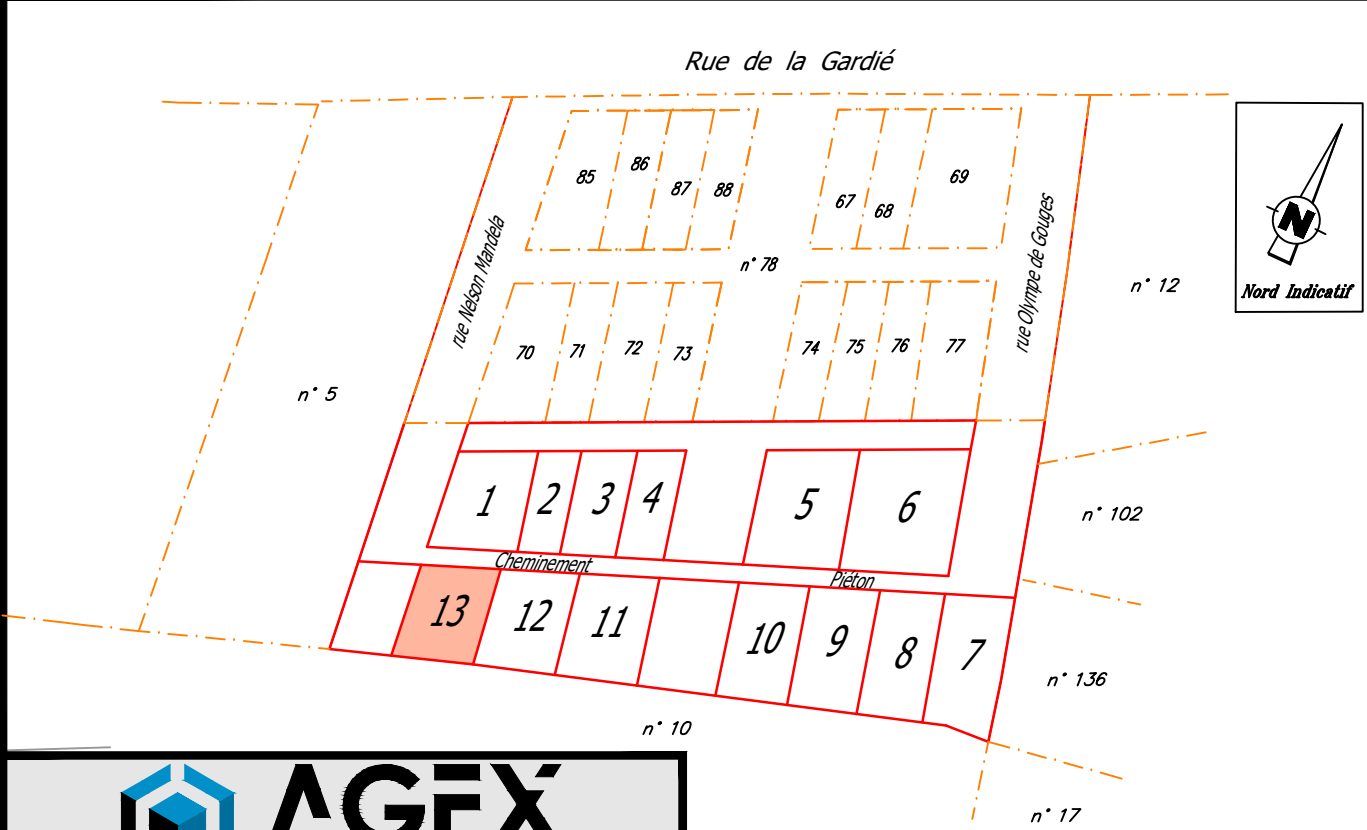

AGEX
Géomètre-Expert

Successor of M. Jacques BAILLET & de M. Francis OFFROY

27, rue de Sérieyssols
81000 ALBI
Tél : 05.63.54.20.76
albi@agex-geometre.fr

193bis, av. de Lautrec
81100 CASTRES
Tél : 05.63.59.31.81
castres@agex-geometre.fr

18, place d'Hautpoul
81600 GAILLAC
Tél : 05.31.51.01.02
gaillac@agex-geometre.fr

Date :

09/07/2024

Numéro dossier :


08-10313

PLAN DE MASSE

ECHELLE : 1 / 200

Section : AN n° 79p s = 211 m²
Lieu-dit : Pendariès-Ouest
VENDEUR : S.E.M. THEMELIA
ACQUEREUR :

Système X, Y rattaché au R.G.F. 93 (CC44)
Classe de précision : 1 (0 à 5 cm)

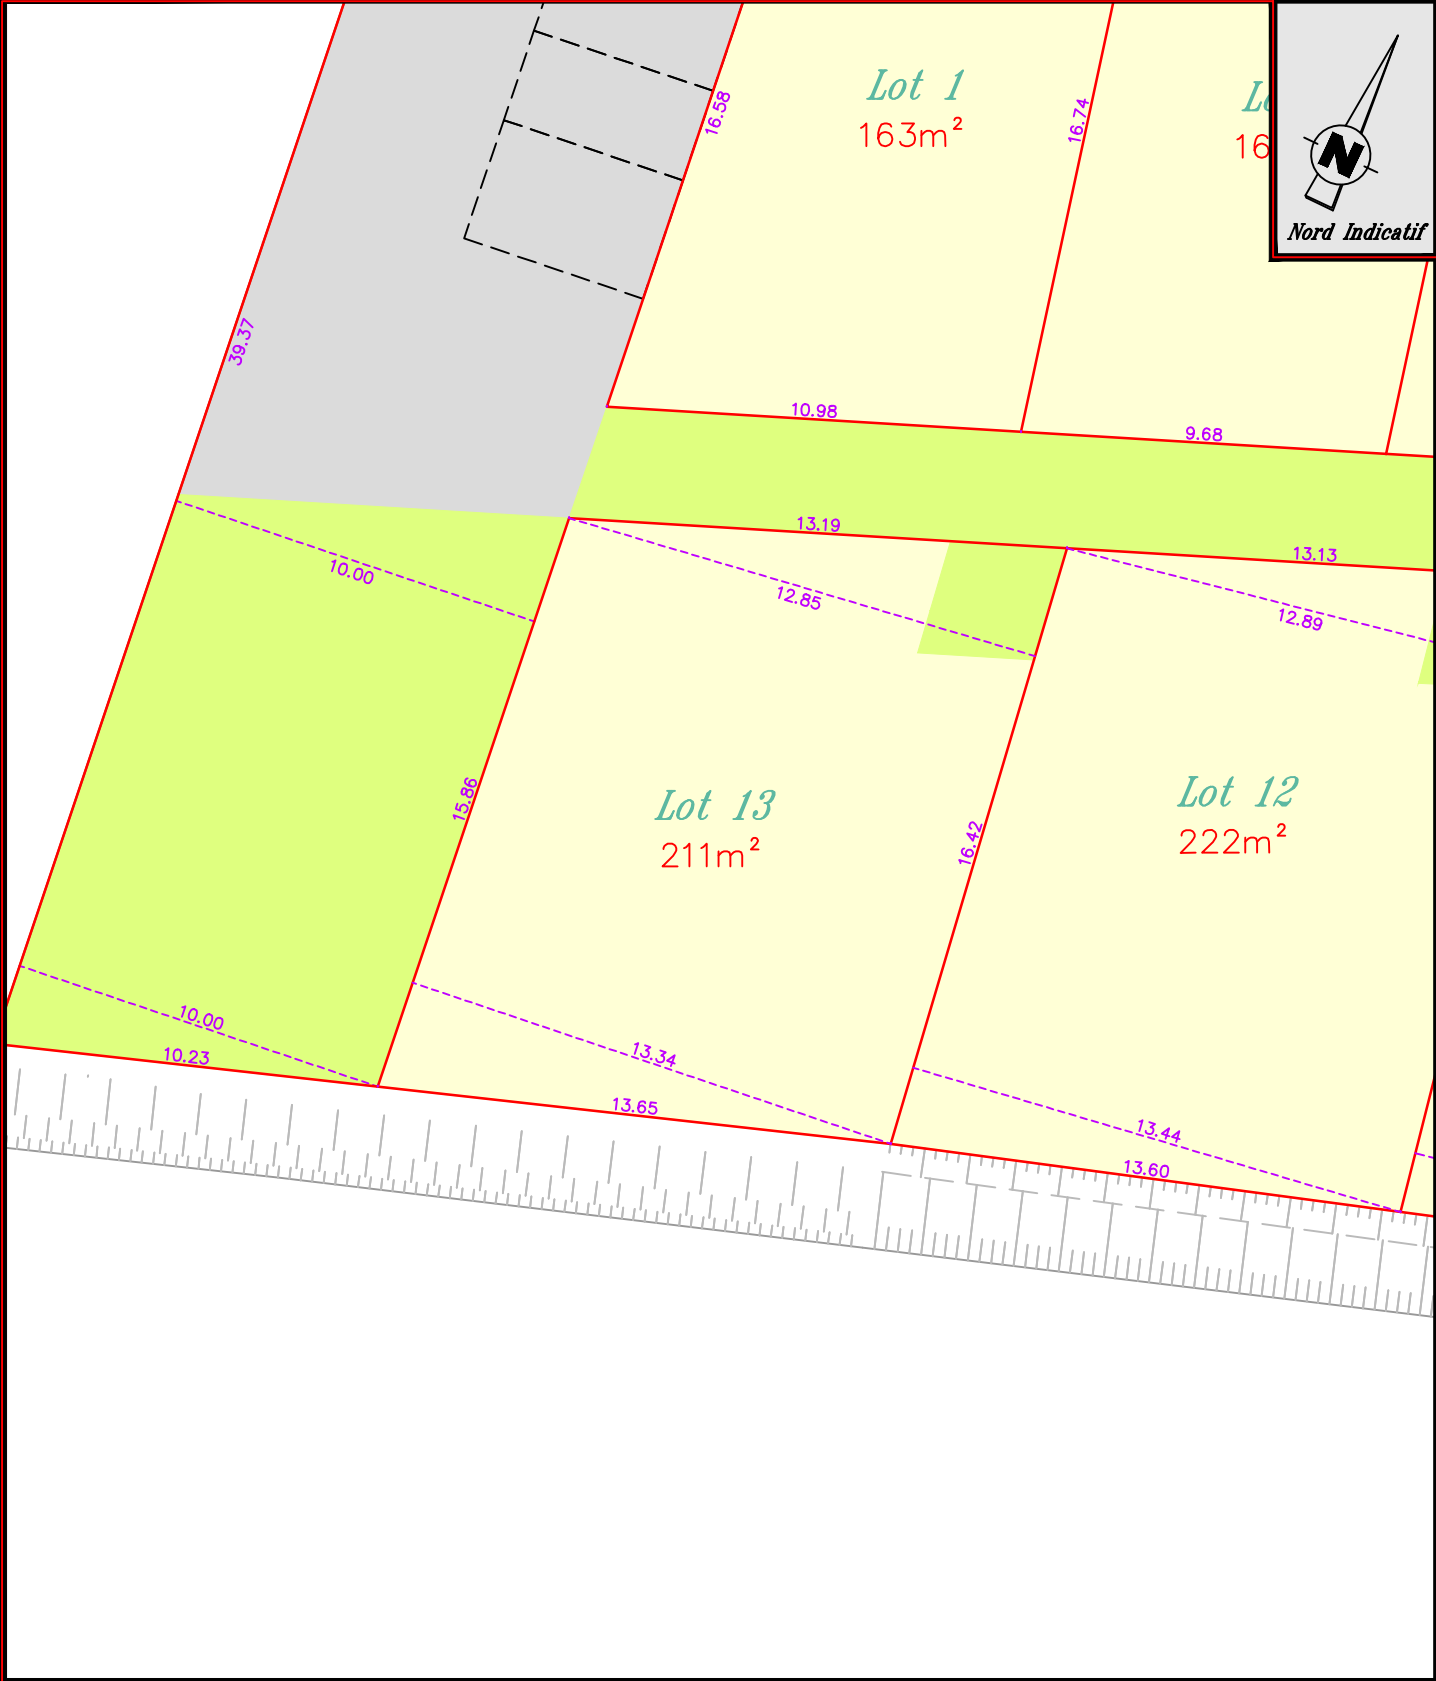

■ : Borne OGE existante

NOTA (références, observations...) :

N.B. : – voir P.V. de bornage dressé par nos soins
en septembre 2008 fixant les limites de la
ZAC