


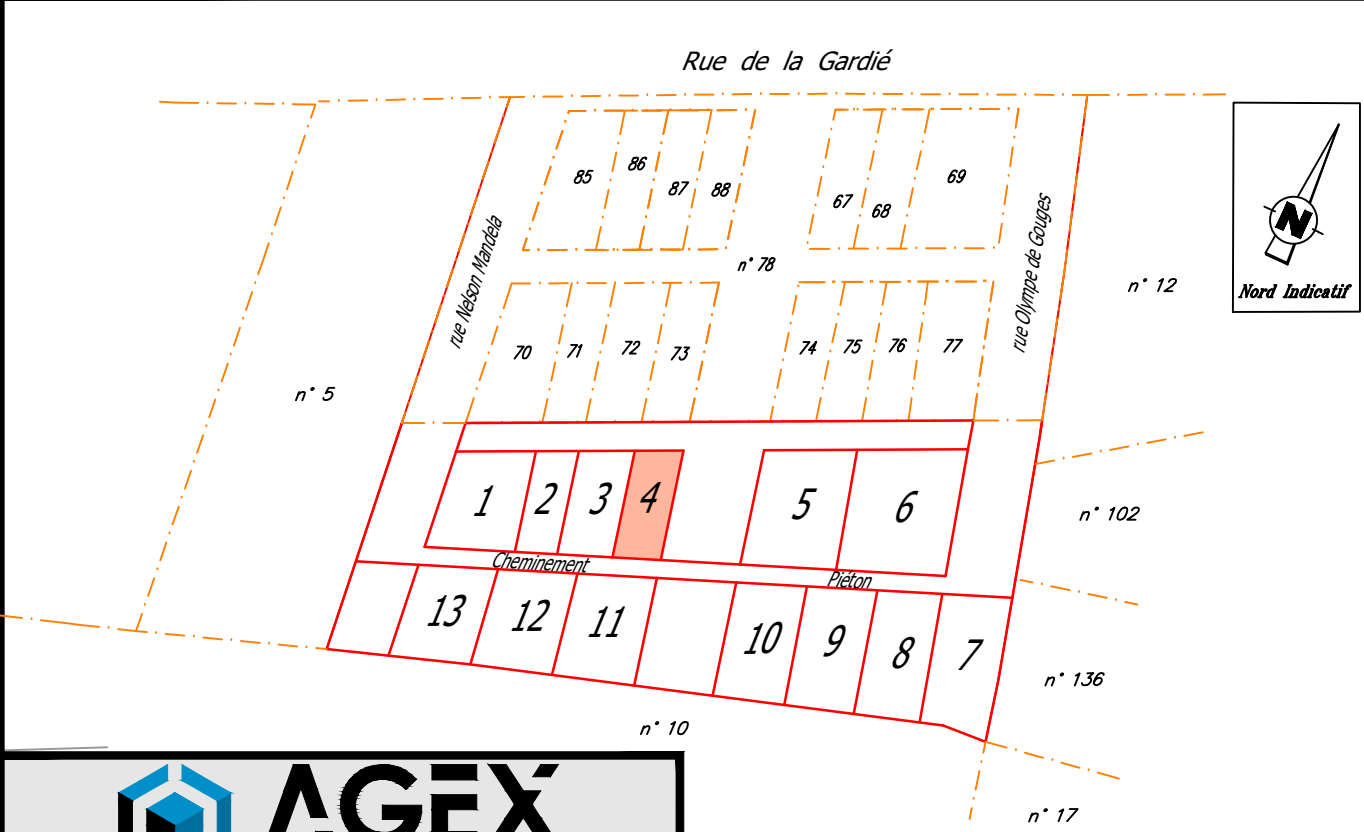

Z.A.C. de Camp Countal

PROJET de PLAN DE VENTE
MACRO-LOT 11 - Lot 4

PLAN DE SITUATION ECHELLE : 1 / 1250




PLAN DE MASSE

ECHELLE : 1 / 200

Section : AN n° 79p s = 164 m²
Lieu-dit : Pendariès-Ouest
VENDEUR : S.E.M. THEMELIA
ACQUEREUR :

Système X, Y rattaché au R.G.F. 93 (CC44)
Classe de précision : 1 (0 à 5 cm)

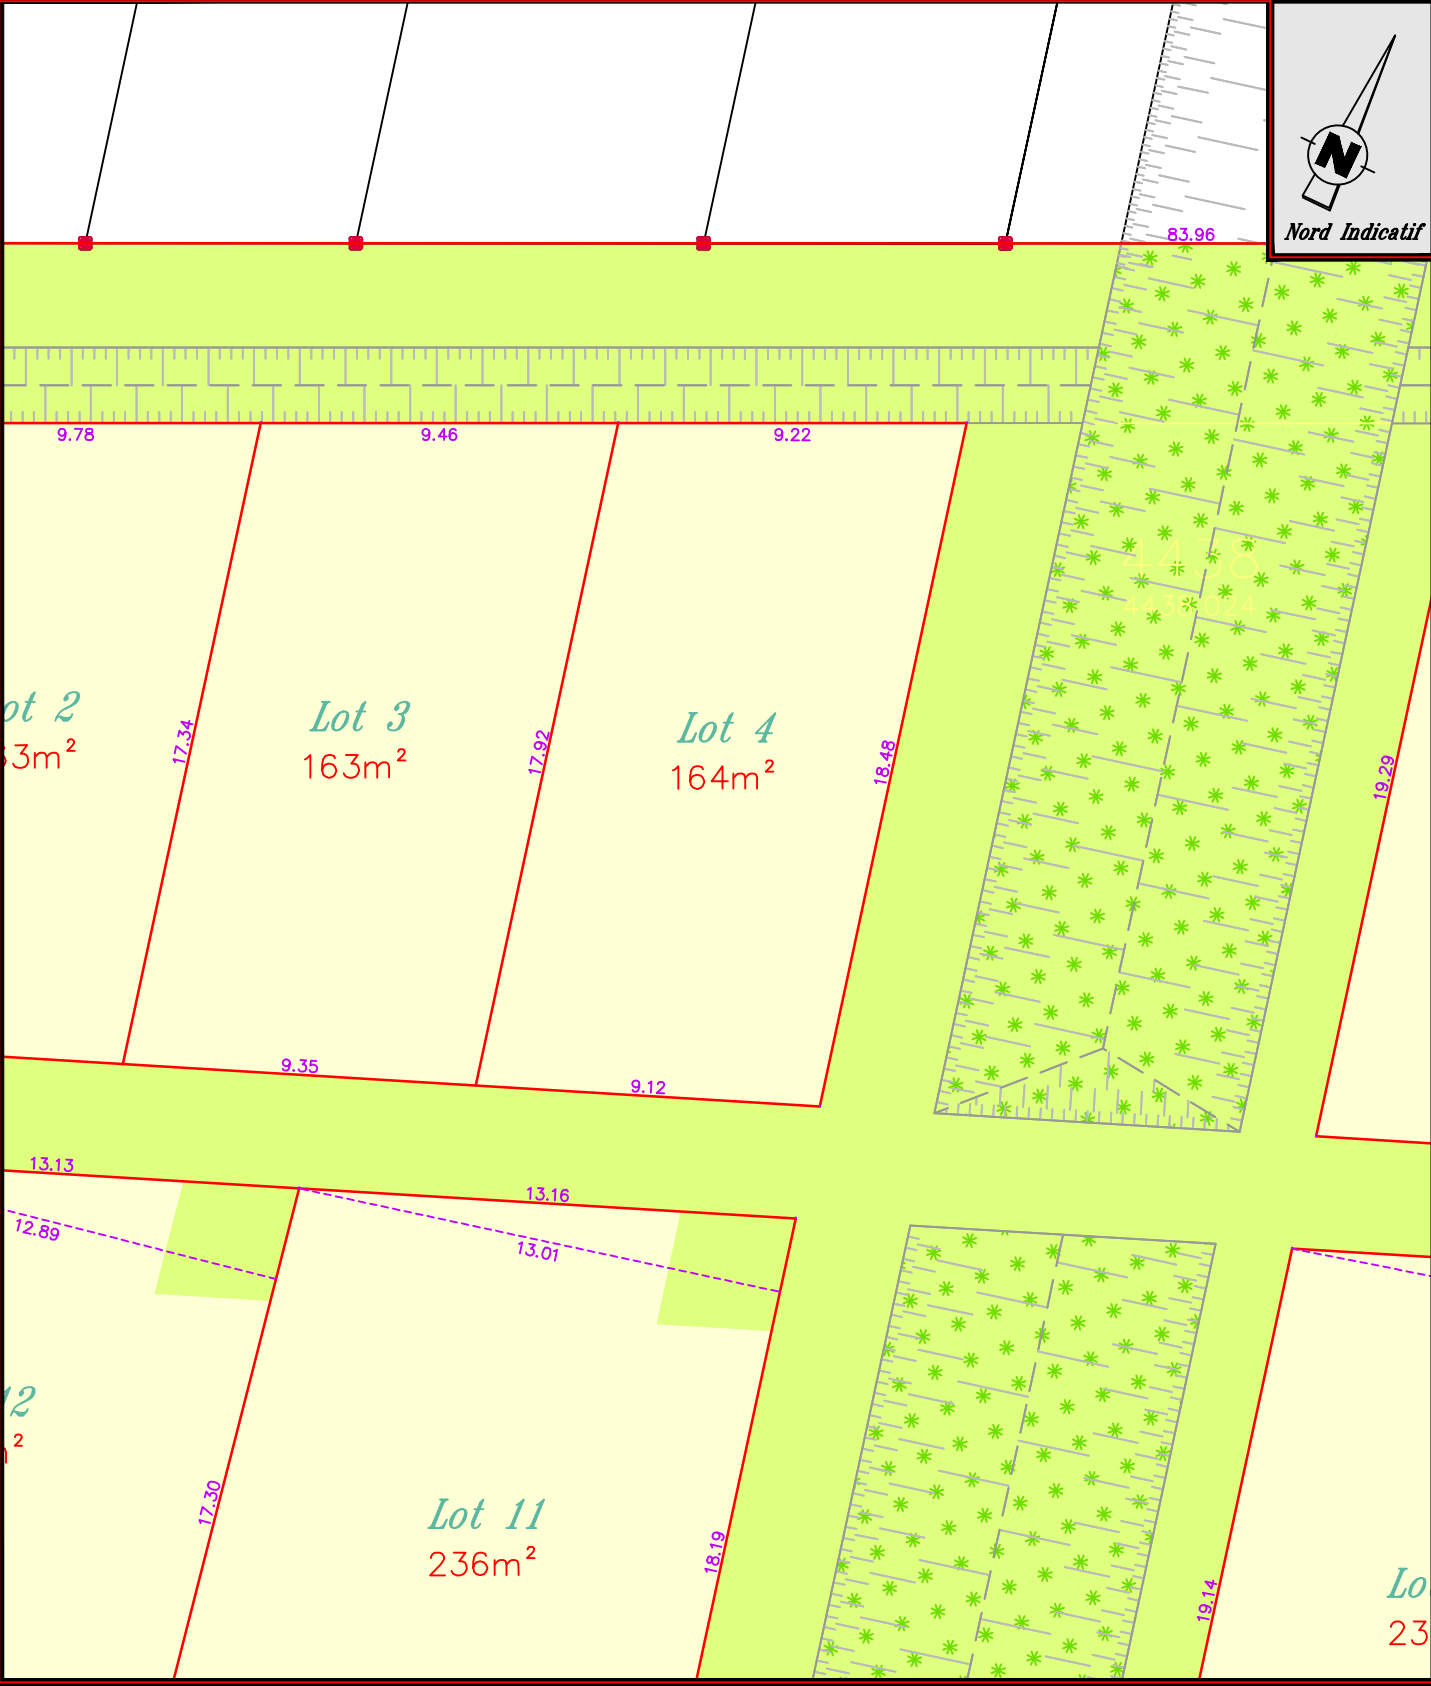

■ : Borne OGE existante

NOTA (références, observations...) :

N.B. : – voir P.V. de bornage dressé par nos soins en septembre 2008 fixant les limites de la ZAC