



Maison de l'Economie
1, avenue du Gal HOCHE - 81012 ALBI
Tél : 05-63-47-04-58



Ville de Lisle-sur-Tarn

Z.A.C. de Rivalou

PLAN DE VENTE MACRO-LOT n°4 - LOT 15a

Division de la parcelle sise Section I n° 1350

PLAN D'ENSEMBLE

ECHELLE : 1 / 2500



Dressé le 02 DECEMBRE 2016 par
Guillaume RAMES, Géomètre-Expert
S.A.R.L. ALBI GEOMETRE EXPERT (AGEX)
30, rue de Ciron - 81000 ALBI
18, place d'Hautpoul - 81600 GAILLAC
Téléphone: 05.63.54.20.76.
E-Mail: geometre@sgrlagex.fr

Dossier n° 09-10653

PLAN DE MASSE

ECHELLE : 1 / 500

Système X, Y rattaché en
Lambert93 CC44


Section : I n° 1386 s = 873 m²

Lieu-dit : Rivalou

VENDEUR : S.E.M. THEMELIA

ACQUEREUR :

N°	X	Y
584	1603945.26	3183650.35
585	1603948.58	3183631.90
1000	1603982.40	3183676.63
1479	1603963.00	3183668.30
1483	1603982.25	3183671.53
1484	1603983.24	3183671.70
1485	1603981.90	3183676.54
1486	1603941.73	3183669.80
2020	1603968.07	3183635.38
2021	1603962.49	3183668.22

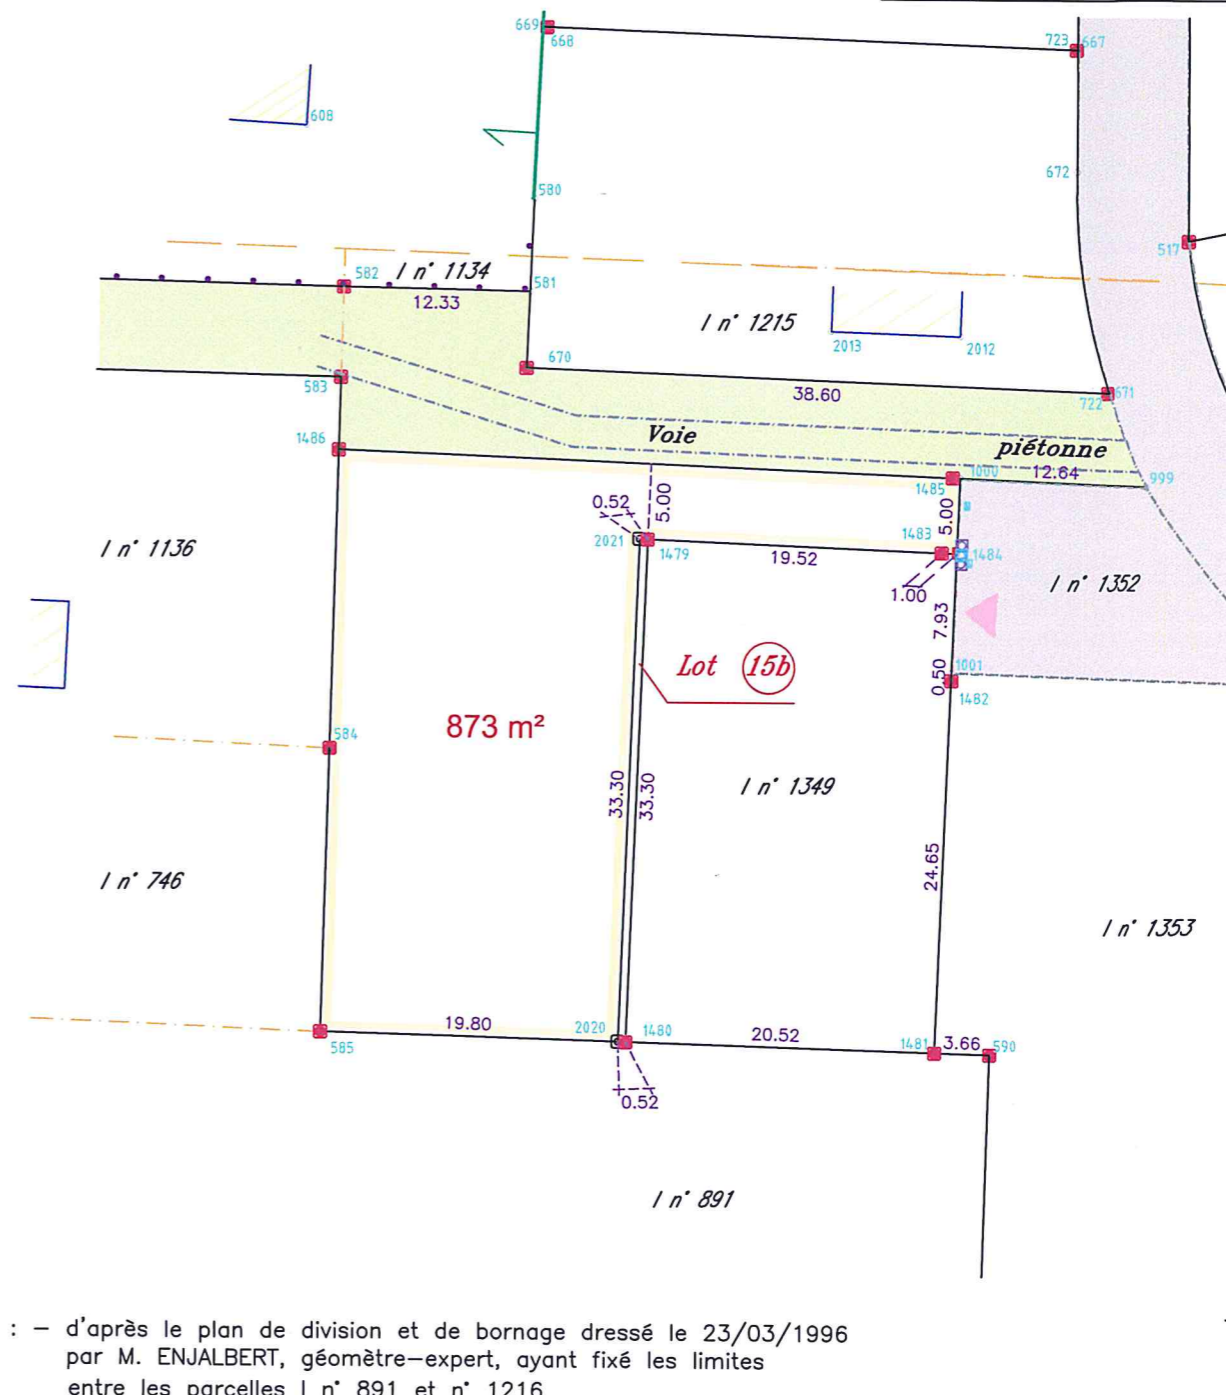

N.B. : - d'après le plan de division et de bornage dressé le 23/03/1996 par M. ENJALBERT, géomètre-expert, ayant fixé les limites entre les parcelles I n° 891 et n° 1216

- d'après le plan de division et de bornage dressé le 21/09/2007 par M. BAILLET, géomètre expert

- d'après le plan parcellaire partiel, dressé par nos soins le 22/05/2015 ayant créé les parcelles I n°1349 à 1353

- d'après le plan parcellaire partiel-modif, dressé par nos soins le 22/09/2016 ayant créé les parcelles I n°

- : voirie existante
- : accès (à titre indicatif)
- : borne OGE
- : piquet bois
- : application cadastrale