DEPARTEMENT DU TARN

COMMUNE de LE SÉQUESTRE

Z.A.C. de Camp Countal

PLAN DE VENTE

MACRO-LOT 11 - Lot 1

PLAN DE SITUATION

ECHELLE : 1 / 1250

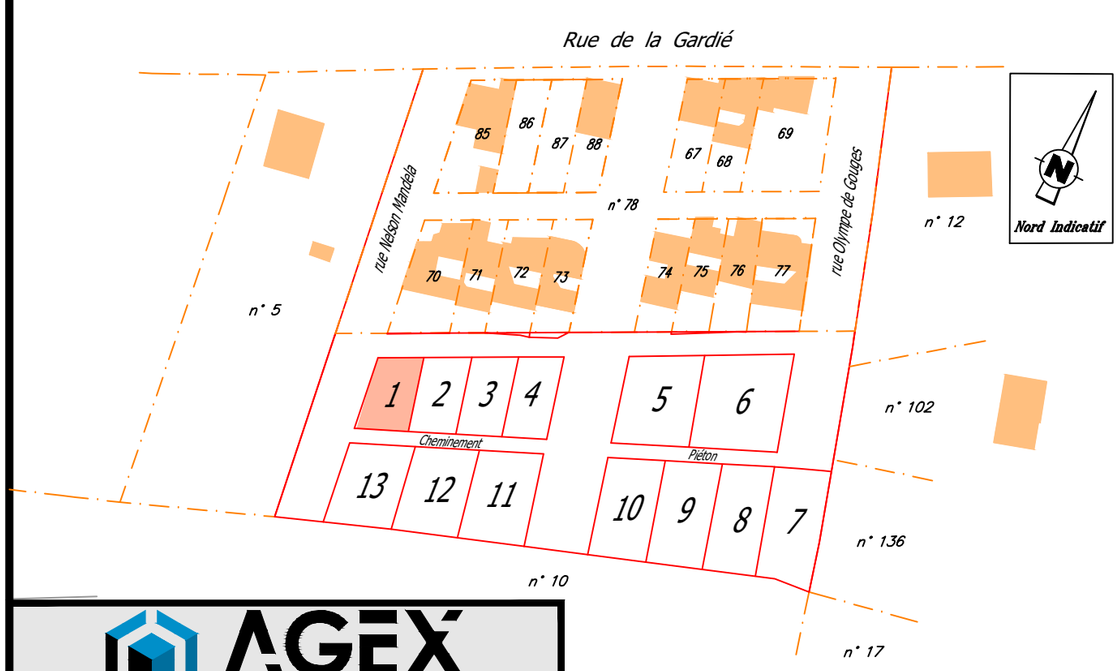

AGEX Géomètre-Expert

Successeur de M. Jacques BAILLET & de M. Francis OFFROY

27, rue de Sérieyssols 81000 ALBI Tél : 05.63.54.20.76 albi@agex-geometre.fr

193bis, av. de Lautrec 81100 CASTRES Tél : 05.63.59.31.81 castres@agex-geometre.fr

18, place d'Hautpoul 81600 GAILLAC Tél : 05.31.51.01.02 gaillac@agex-geometre.fr

Date :	Numéro dossier :
15/04/2026	08-10313

PLAN DE MASSE

ECHELLE : 1 / 200

Section : AN n° 139 Superficie = 151 m²

Lieu-dit : Pendariès-Ouest

VENDEUR : S.E.M. THEMELIA

ACQUEREUR :

Système X, Y rattaché au R.G.F. 93 (CC44)

Classe de précision : 1 (0 à 5 cm)

N°	X	Y	N°	X	Y
16767	1628931.47	3190090.07	16771	1628930.13	3190105.35
16768	1628931.94	3190090.26	16787	1628938.15	3190109.17
16770	1628929.67	3190105.13	16788	1628941.70	3190094.19

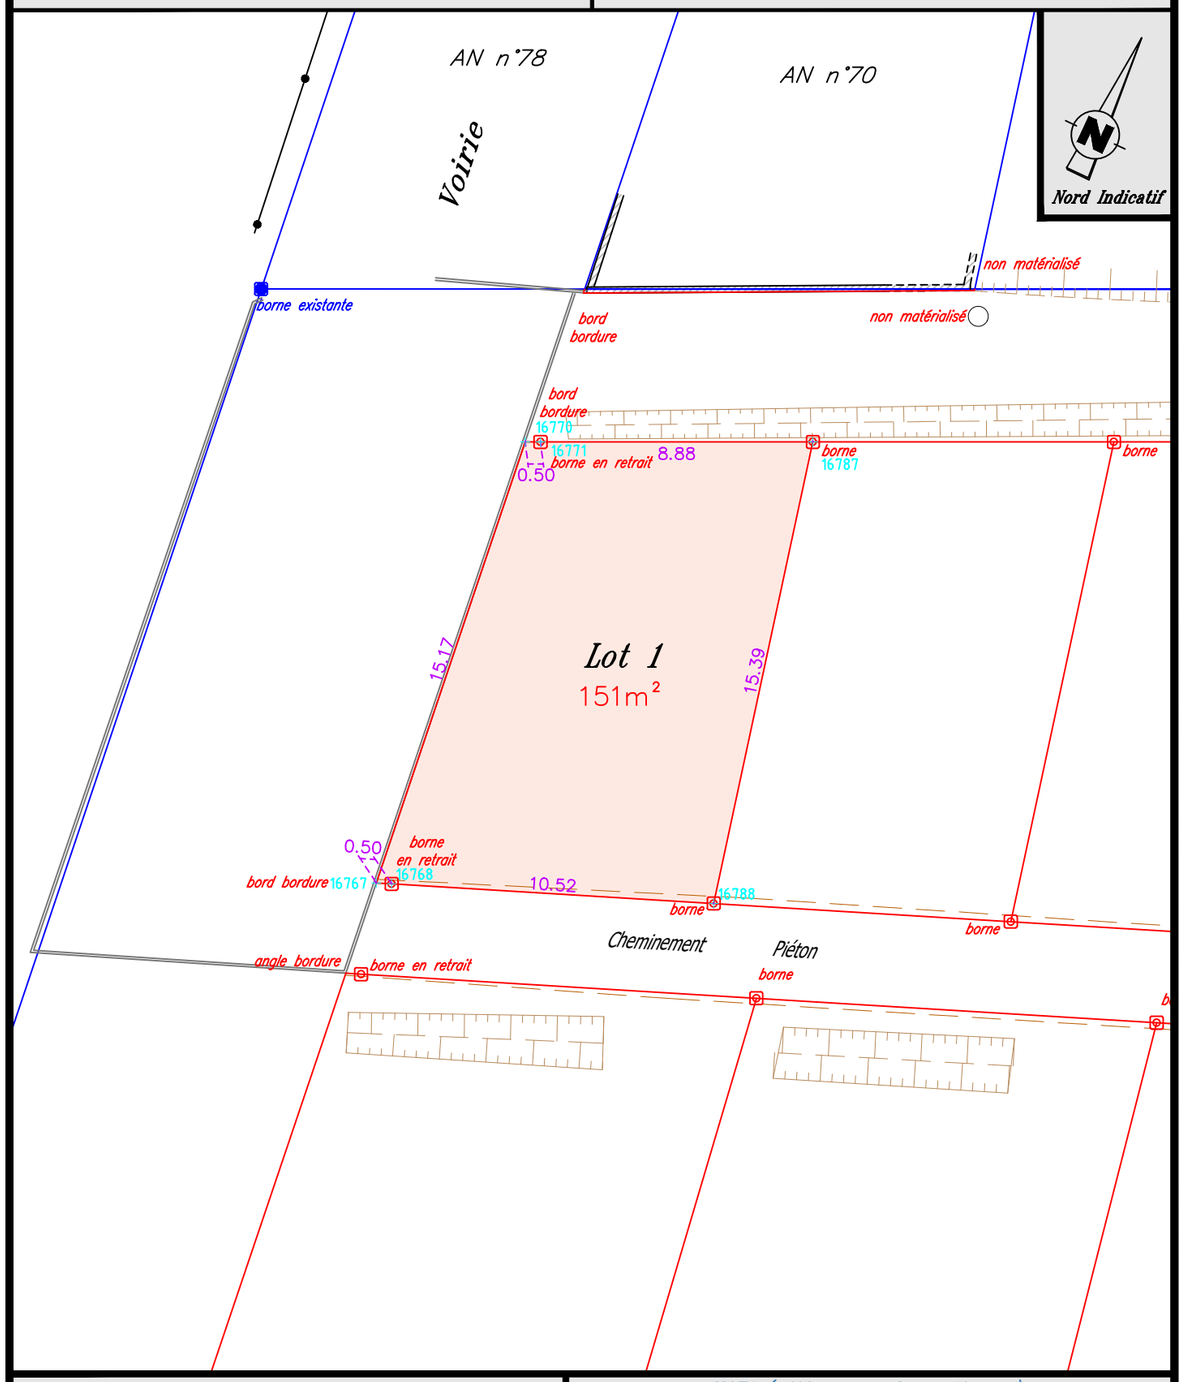

: Borne OGE existante

: Borne OGE nouvelle

NOTA (références, observations...) :

N.B. : – voir P.V. de bornage dressé par nos soins en septembre 2008 fixant les limites de la ZAC