


LES BALCONS DU CANAL

Réalisation THEMELIA

PLAN DE BORNAGE

ECHELLE : 1 / 200

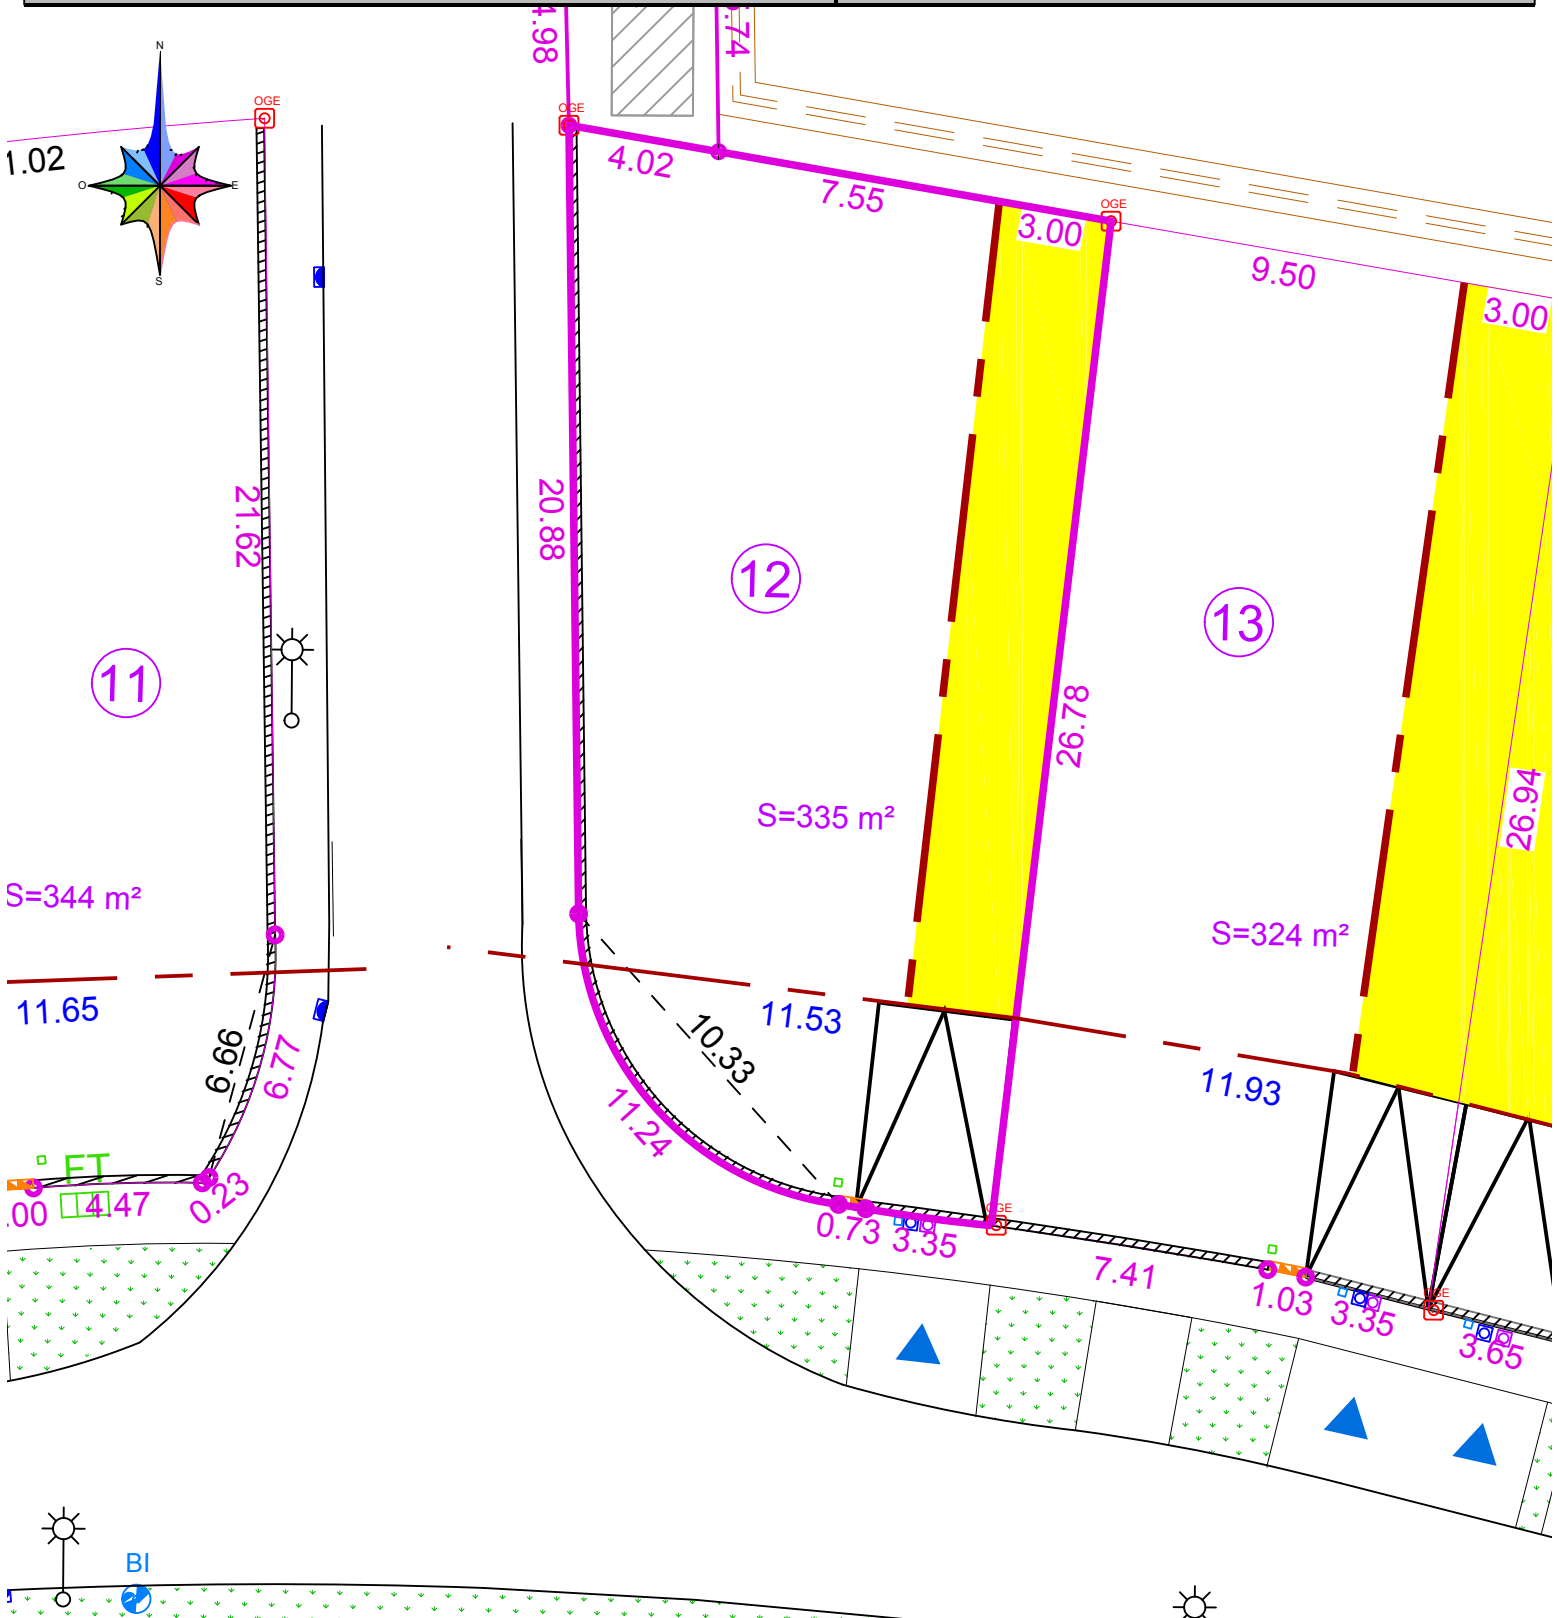

Dressé par S.A.R.L. Géomètre Expert DARI 2, rue J.B De Maille 11400 CASTELNAUDARY Tél 04.68.23.14.38
 Courriel : geometre-expert.dari@bbox.fr D157016 / Mail 2018

<p>1 Lots Individuels : N° et contenance PROJET</p> <p>S=716 m²</p> <p> : périmètre du lot individuel concerné</p> <p> : borne OGE (Ordre des Géomètres Experts)</p> <p> : zone constructible limitée (Bande technique)</p>	<p> : Alignement IMPOSE des futures constructions</p> <p> : Accès imposé au lot</p> <p> : Emplacement du parking privé 3,50 x 5,50m ne pouvant être clôturé</p>	<p> Brcht Telephone</p> <p> Brcht AEP</p> <p> Brcht Electricité-Gaz</p> <p> Brcht Eaux Usées</p> <p> Brcht Eaux Pluviales</p> <p> Candélabre</p>
--	---	--