


LES BALCONS DU CANAL

Réalisation THEMELIA

PLAN DE BORNAGE

ECHELLE : 1 / 200

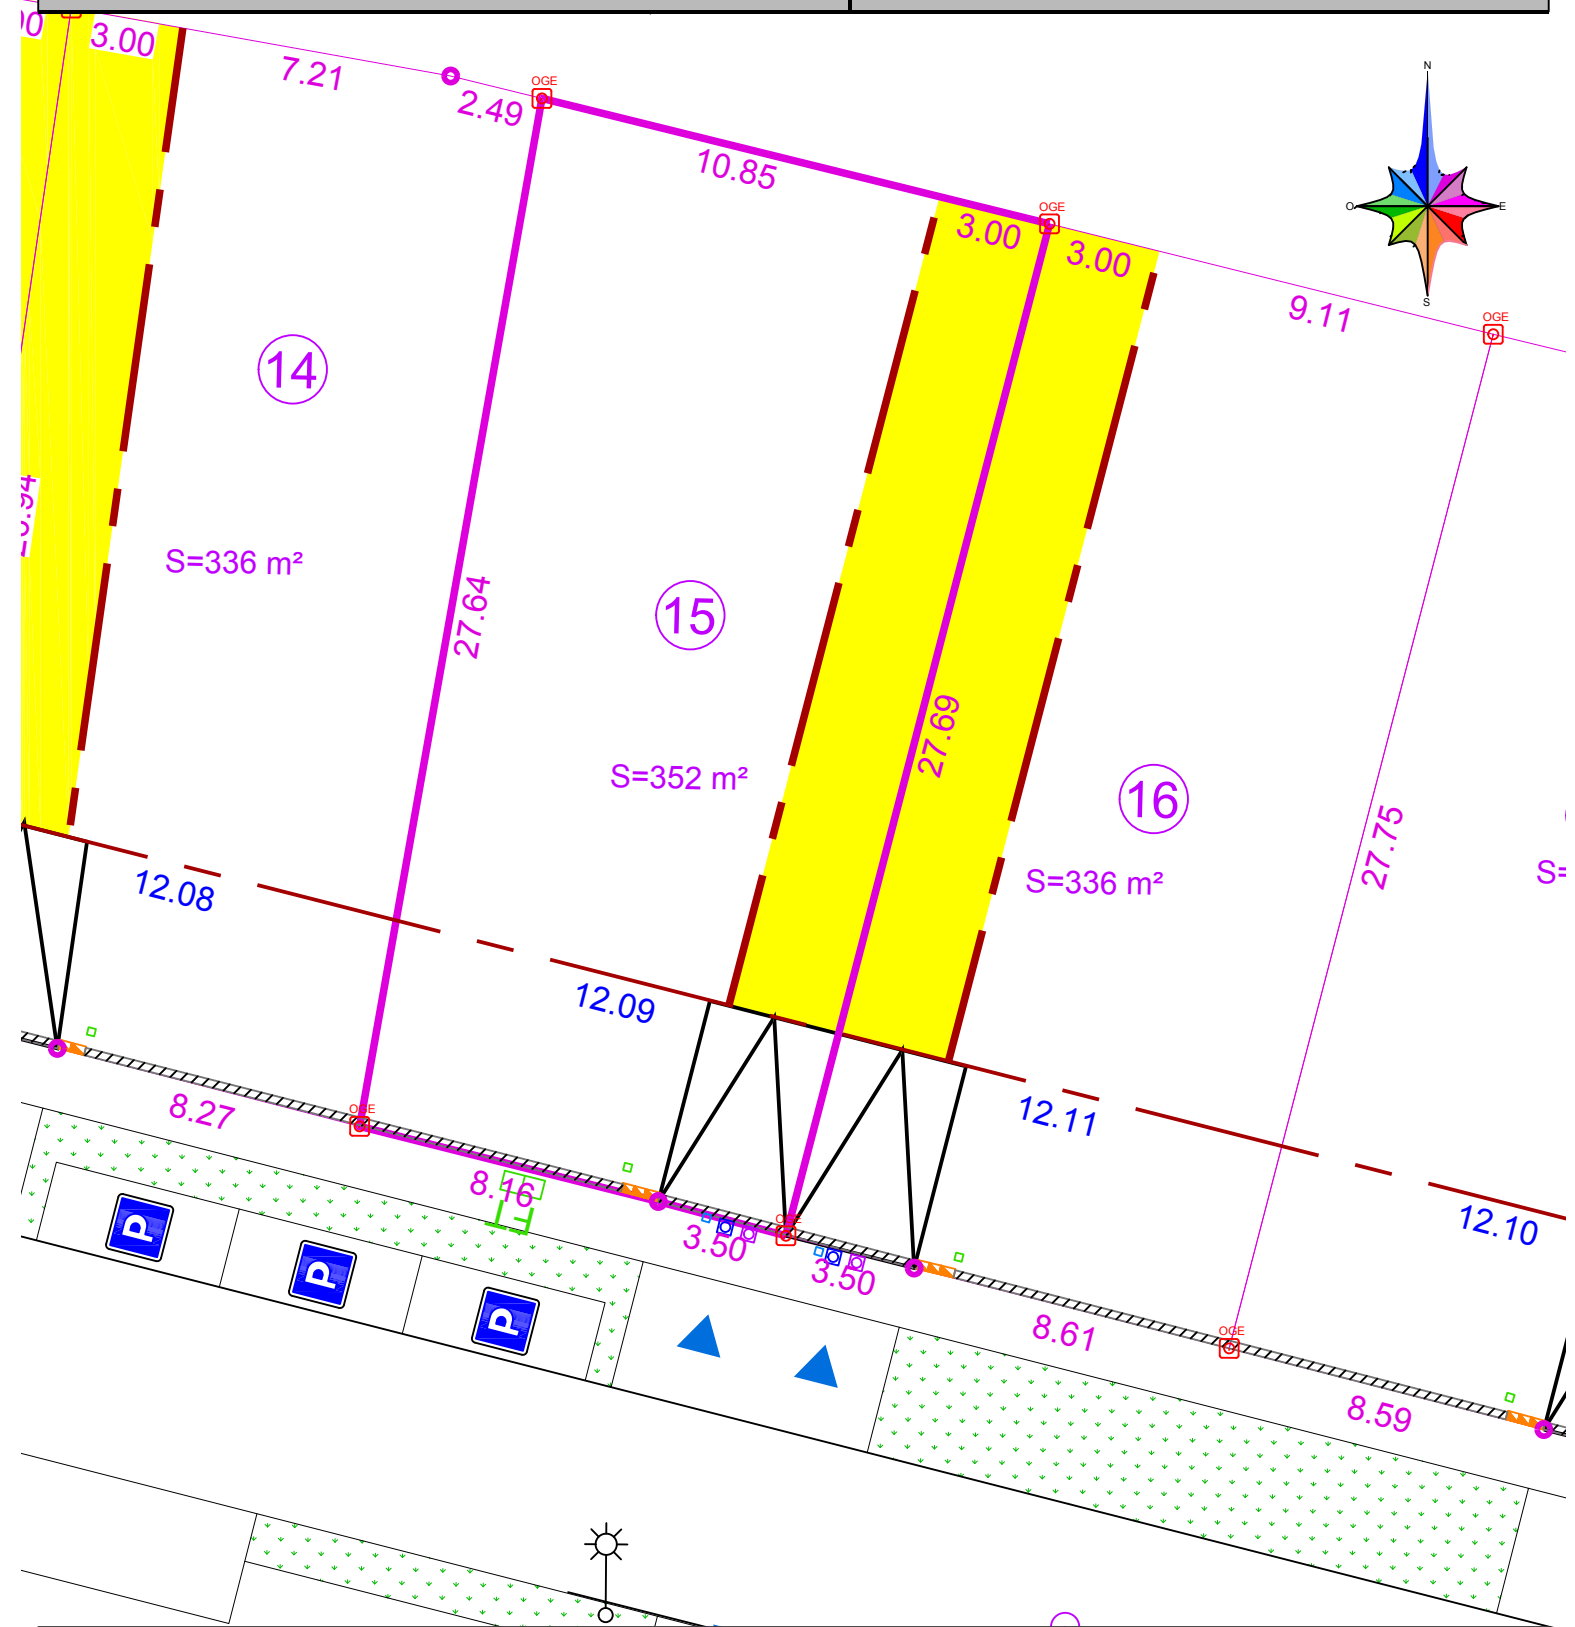

Dressé par S.A.R.L. Géomètre Expert DARI 2, rue J.B De Maille 11400 CASTELNAUDARY Tél 04.68.23.14.38
Courriel : geometre-expert.dari@bbox.fr

D157016 / Mail 2018

1
S=716 m²

Lots Individuels :
N° et contenance PROJET

□ : périmètre du lot individuel concerné

⊗ : borne OGE (Ordre des Géomètres Experts)

■ : zone constructible limitée
(Bande technique)

— : Alignement IMPOSE
des futures constructions

▲ : Accès imposé au lot

□ : Emplacement du parking
privé 3,50 x 5,50m ne pouvant
être clôturé

- Brcht Telephone
- Brcht AEP
- Brcht Electricité-Gaz
- Brcht Eaux Usées
- Brcht Eaux Pluviales
- ☀ Candélabre