
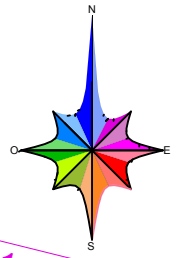


# LES BALCONS DU CANAL

Réalisation THEMELIA

# PLAN DE BORNAGE

ECHELLE : 1 / 200

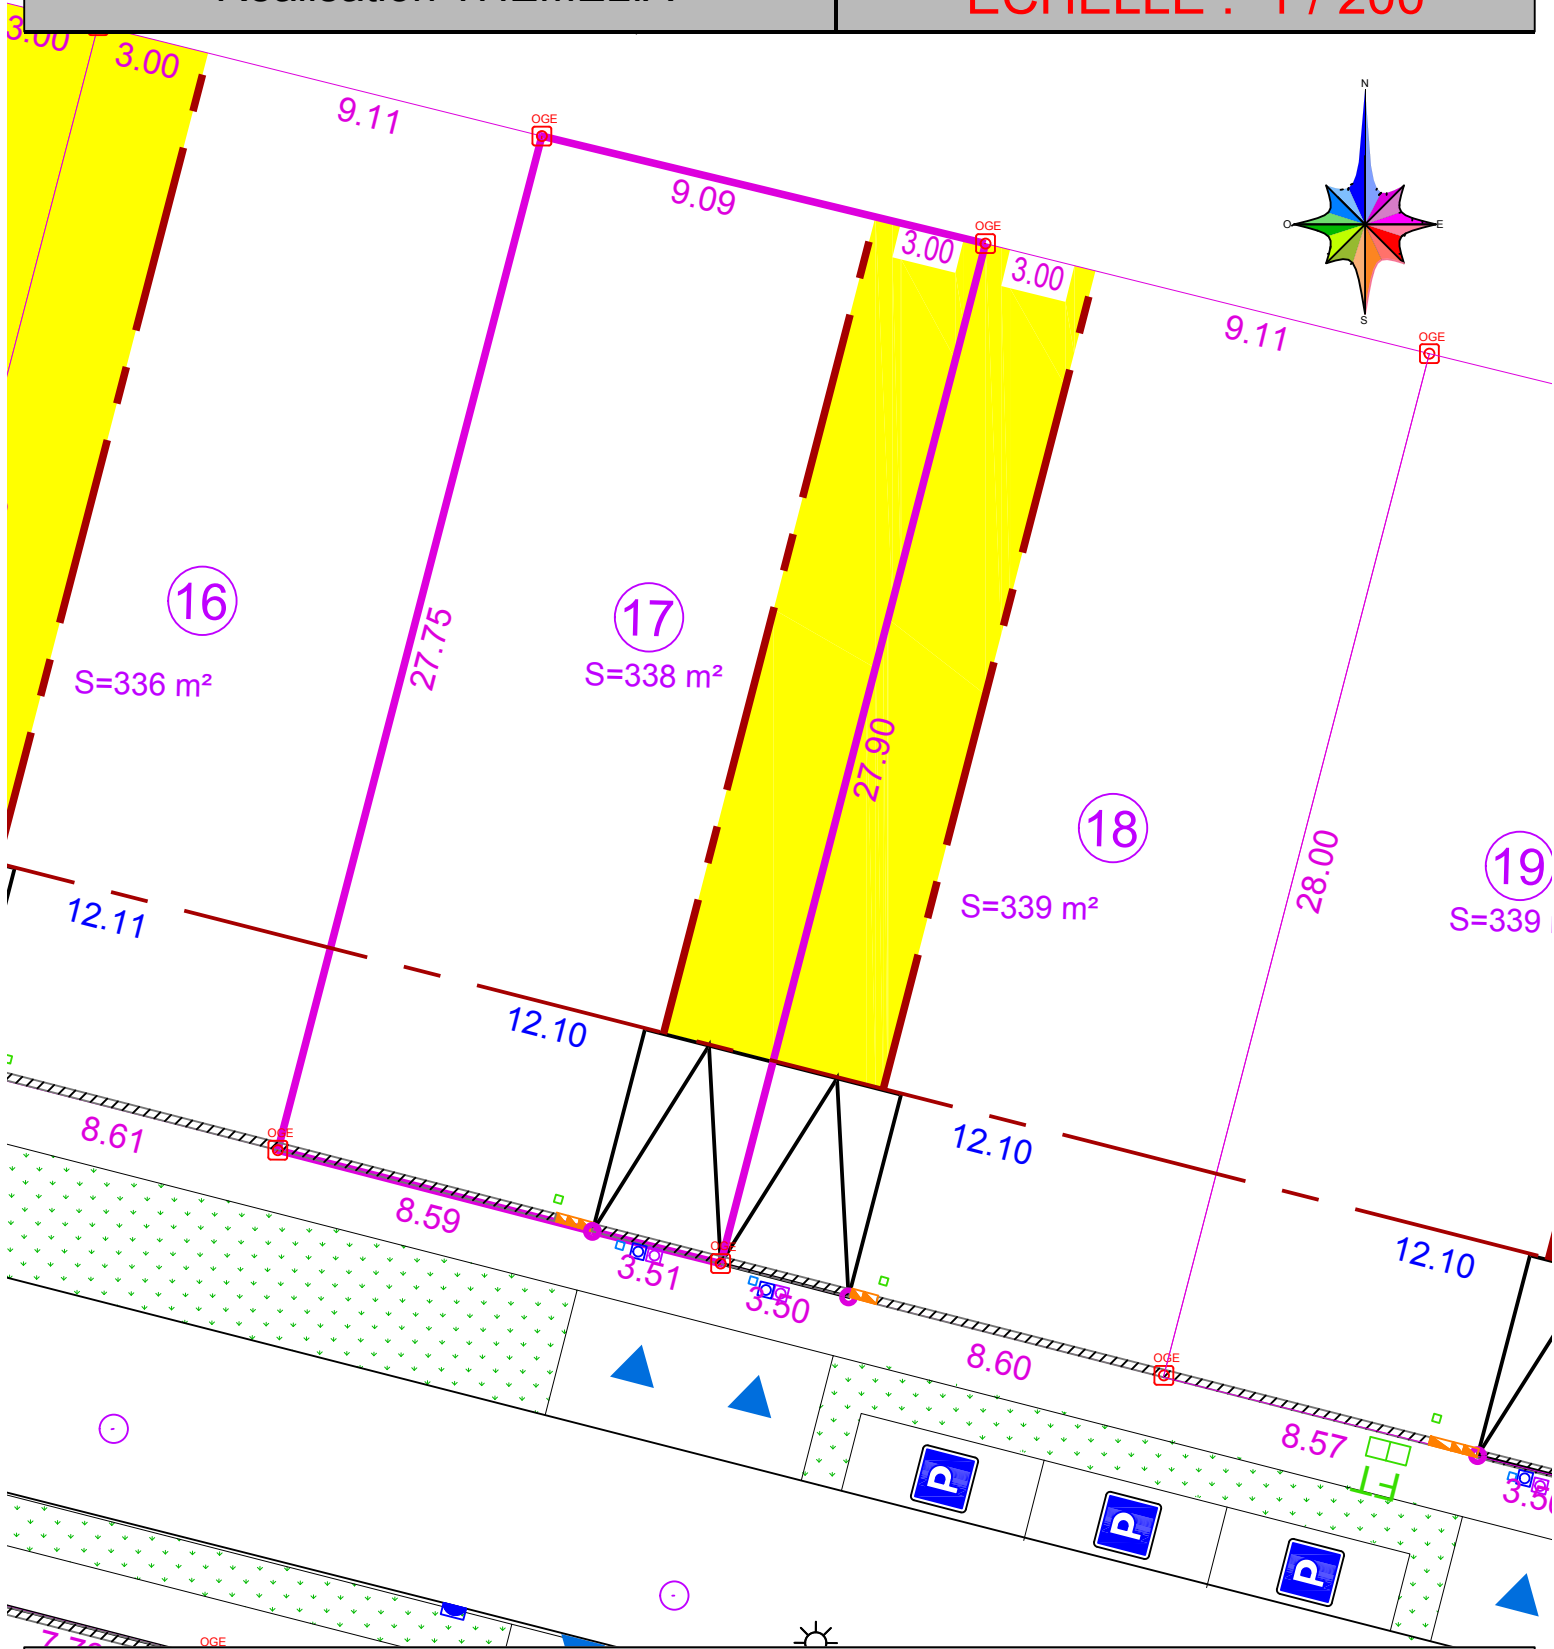

Dressé par S.A.R.L. Géomètre Expert DARI 2, rue J.B De Maille 11400 CASTELNAUDARY Tél 04.68.23.14.38  
Courriel : [geometre-expert.dari@bbox.fr](mailto:geometre-expert.dari@bbox.fr)

D157017 / Mai 2018

1  
S=716 m<sup>2</sup>

Lots Individuels :  
N° et contenance PROJET

- : périmètre du lot individuel concerné
- : borne OGE (Ordre des Géomètres Experts) ou spit
- : zone constructible limitée (Bande technique)

- : Alignement IMPOSE des futures constructions
- : Accès imposé au lot
- : Emplacement du parking privé 3,50 x 5,50m ne pouvant être clôturé

- : Brcht Telephone
- : Brcht AEP
- : Brcht Electricité-Gaz
- : Brcht Eaux Usées
- : Brcht Eaux Pluviales
- : Candélabre