


LES BALCONS DU CANAL

Réalisation THEMELIA

PLAN DE BORNAGE

ECHELLE : 1 / 200

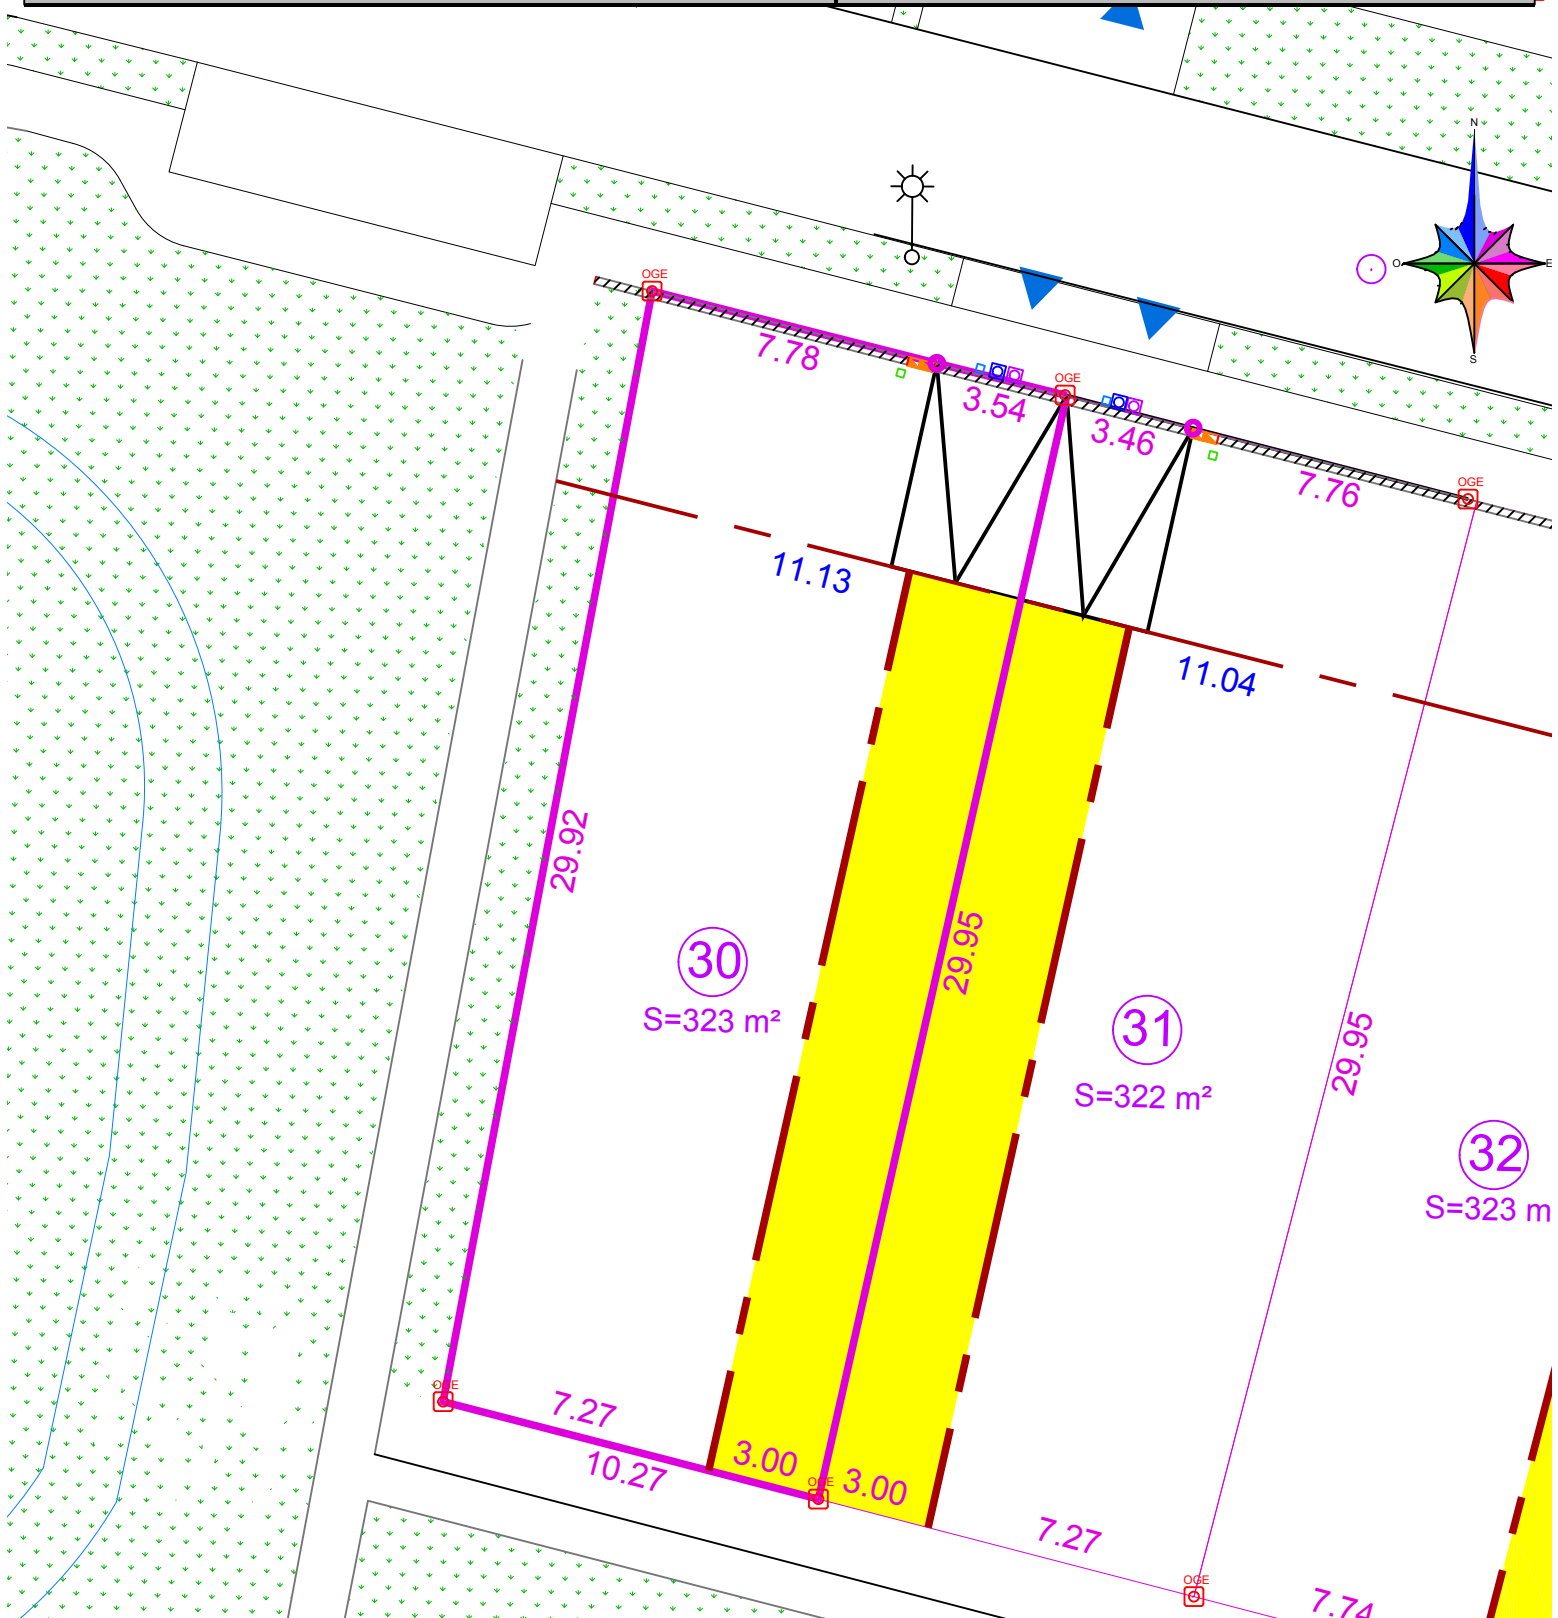

Dressé par S.A.R.L. Géomètre Expert DARI 2, rue J.B De Maille 11400 CASTELNAUDARY Tél 04.68.23.14.38
Courriel : geometre-expert.dari@bbox.fr

D157017 / Mai 2018

- 1 Lots Individuels : N° et contenance PROJET
S=716 m²
- [Purple outline] : périmètre du lot individuel concerné
- [Red square with OGE] : borne OGE (Ordre des Géomètres Experts) ou spit
- [Yellow rectangle] : zone constructible limitée (Bande technique)

- [Red dashed line] Alignement IMPOSE des futures constructions
- [Blue triangle] : Accès imposé au lot
- [Triangle with lines] : Emplacement du parking privé 3,50 x 5,50m ne pouvant être clôturé

- [Green square] Brcht Telephone
- [Blue square] Brcht AEP
- [Orange square] Brcht Electricité-Gaz
- [Purple square] Brcht Eaux Usées
- [Blue square with circle] Brcht Eaux Pluviales
- [Sun symbol] Candélabre