


# LES BALCONS DU CANAL

Réalisation THEMELIA

# PLAN DE BORNAGE

ECHELLE : 1 / 200

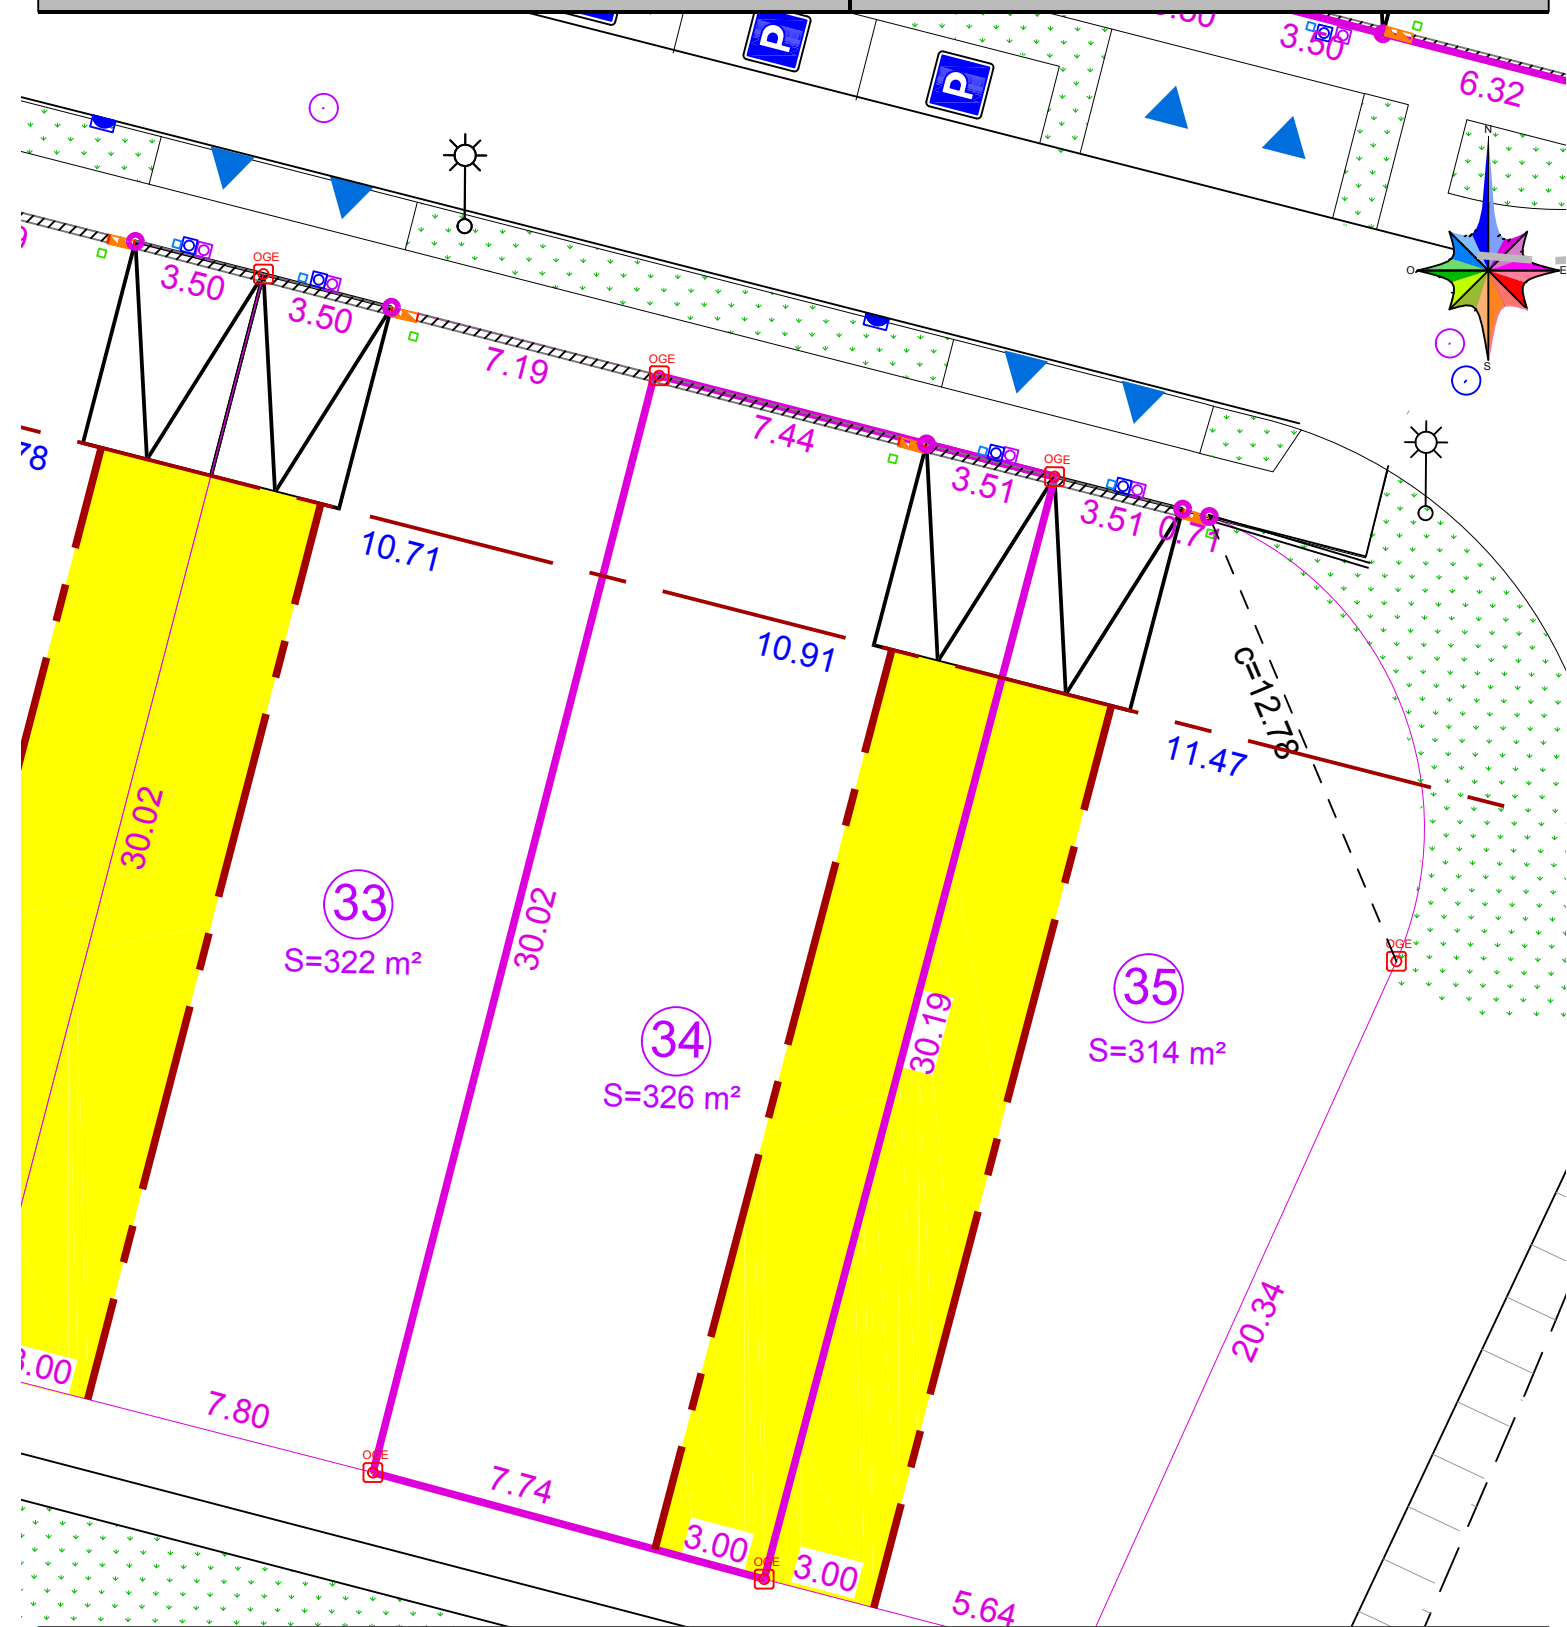

Dressé par S.A.R.L. Géomètre Expert DARI 2, rue J.B De Maille 11400 CASTELNAUDARY Tél 04.68.23.14.38

Courriel : [geometre-expert.dari@bbox.fr](mailto:geometre-expert.dari@bbox.fr)

D157017 / Mai 2018

1  
S=716 m<sup>2</sup>

Lots Individuels :  
N° et contenance PROJET

: périmètre du lot individuel concerné

: borne OGE (Ordre des Géomètres Experts) ou spit

: zone constructible limitée  
(Bande technique)

Alignement IMPOSE  
des futures constructions

: Accès imposé au lot

: Emplacement du parking  
privé 3,50 x 5,50m ne pouvant  
être clôturé

- Brcht Telephone
- Brcht AEP
- Brcht Electricité-Gaz
- Brcht Eaux Usées
- Brcht Eaux Pluviales
- Candélabre