

PROPRIETE DE LA SEM 81
AMENAGEMENT de la Z.A.C. du BOURDELAS
ZONE NORD

PLAN DE BORNAGE


Echelle : 1/250

LOT n° C7

Section AB n° 286

Surface mesurée : 420 m²

ACQUEREUR:

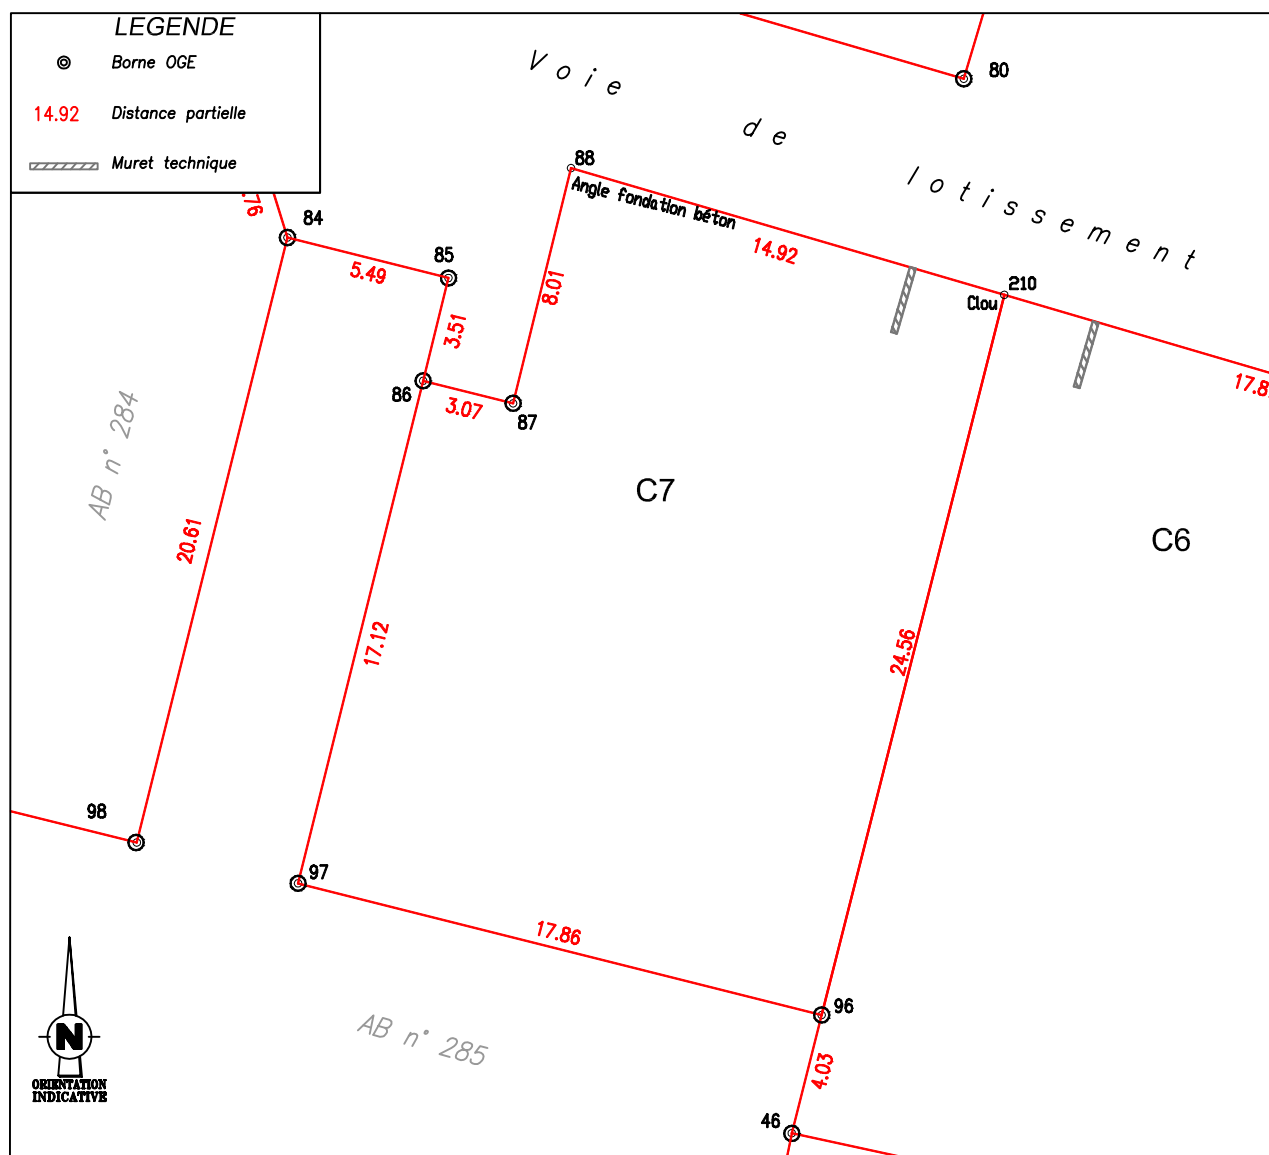

L'Acquéreur

Le Lotisseur

Le Géomètre-Expert