

DEPARTEMENT DU TARN

COMMUNE DE GAILLAC

Z.A.C. des 7 FONTAINES PLAN DE VENTE ET DE BORNAGE du Lot n° 11

VENDEUR : Commune de GAILLAC

ACQUEREUR :

Section : LN N° 243 s = 377 m²

Lieu dit : Pouille


ECHELLE : 1 / 250



Nord Indicatif

Système X et Y en Lambert III

N°	X	Y
3609	566106.956	178521.225
3610	566108.654	178522.282
3611	566142.868	178543.591
3612	566143.292	178543.855
3613	566108.835	178517.109
3614	566109.486	178519.267
3615	566122.201	178527.185
3616	566126.864	178528.911
3617	566108.642	178517.534
3620	566131.260	178519.279
3621	566132.834	178520.260
3622	566148.938	178530.289
3623	566149.362	178530.553

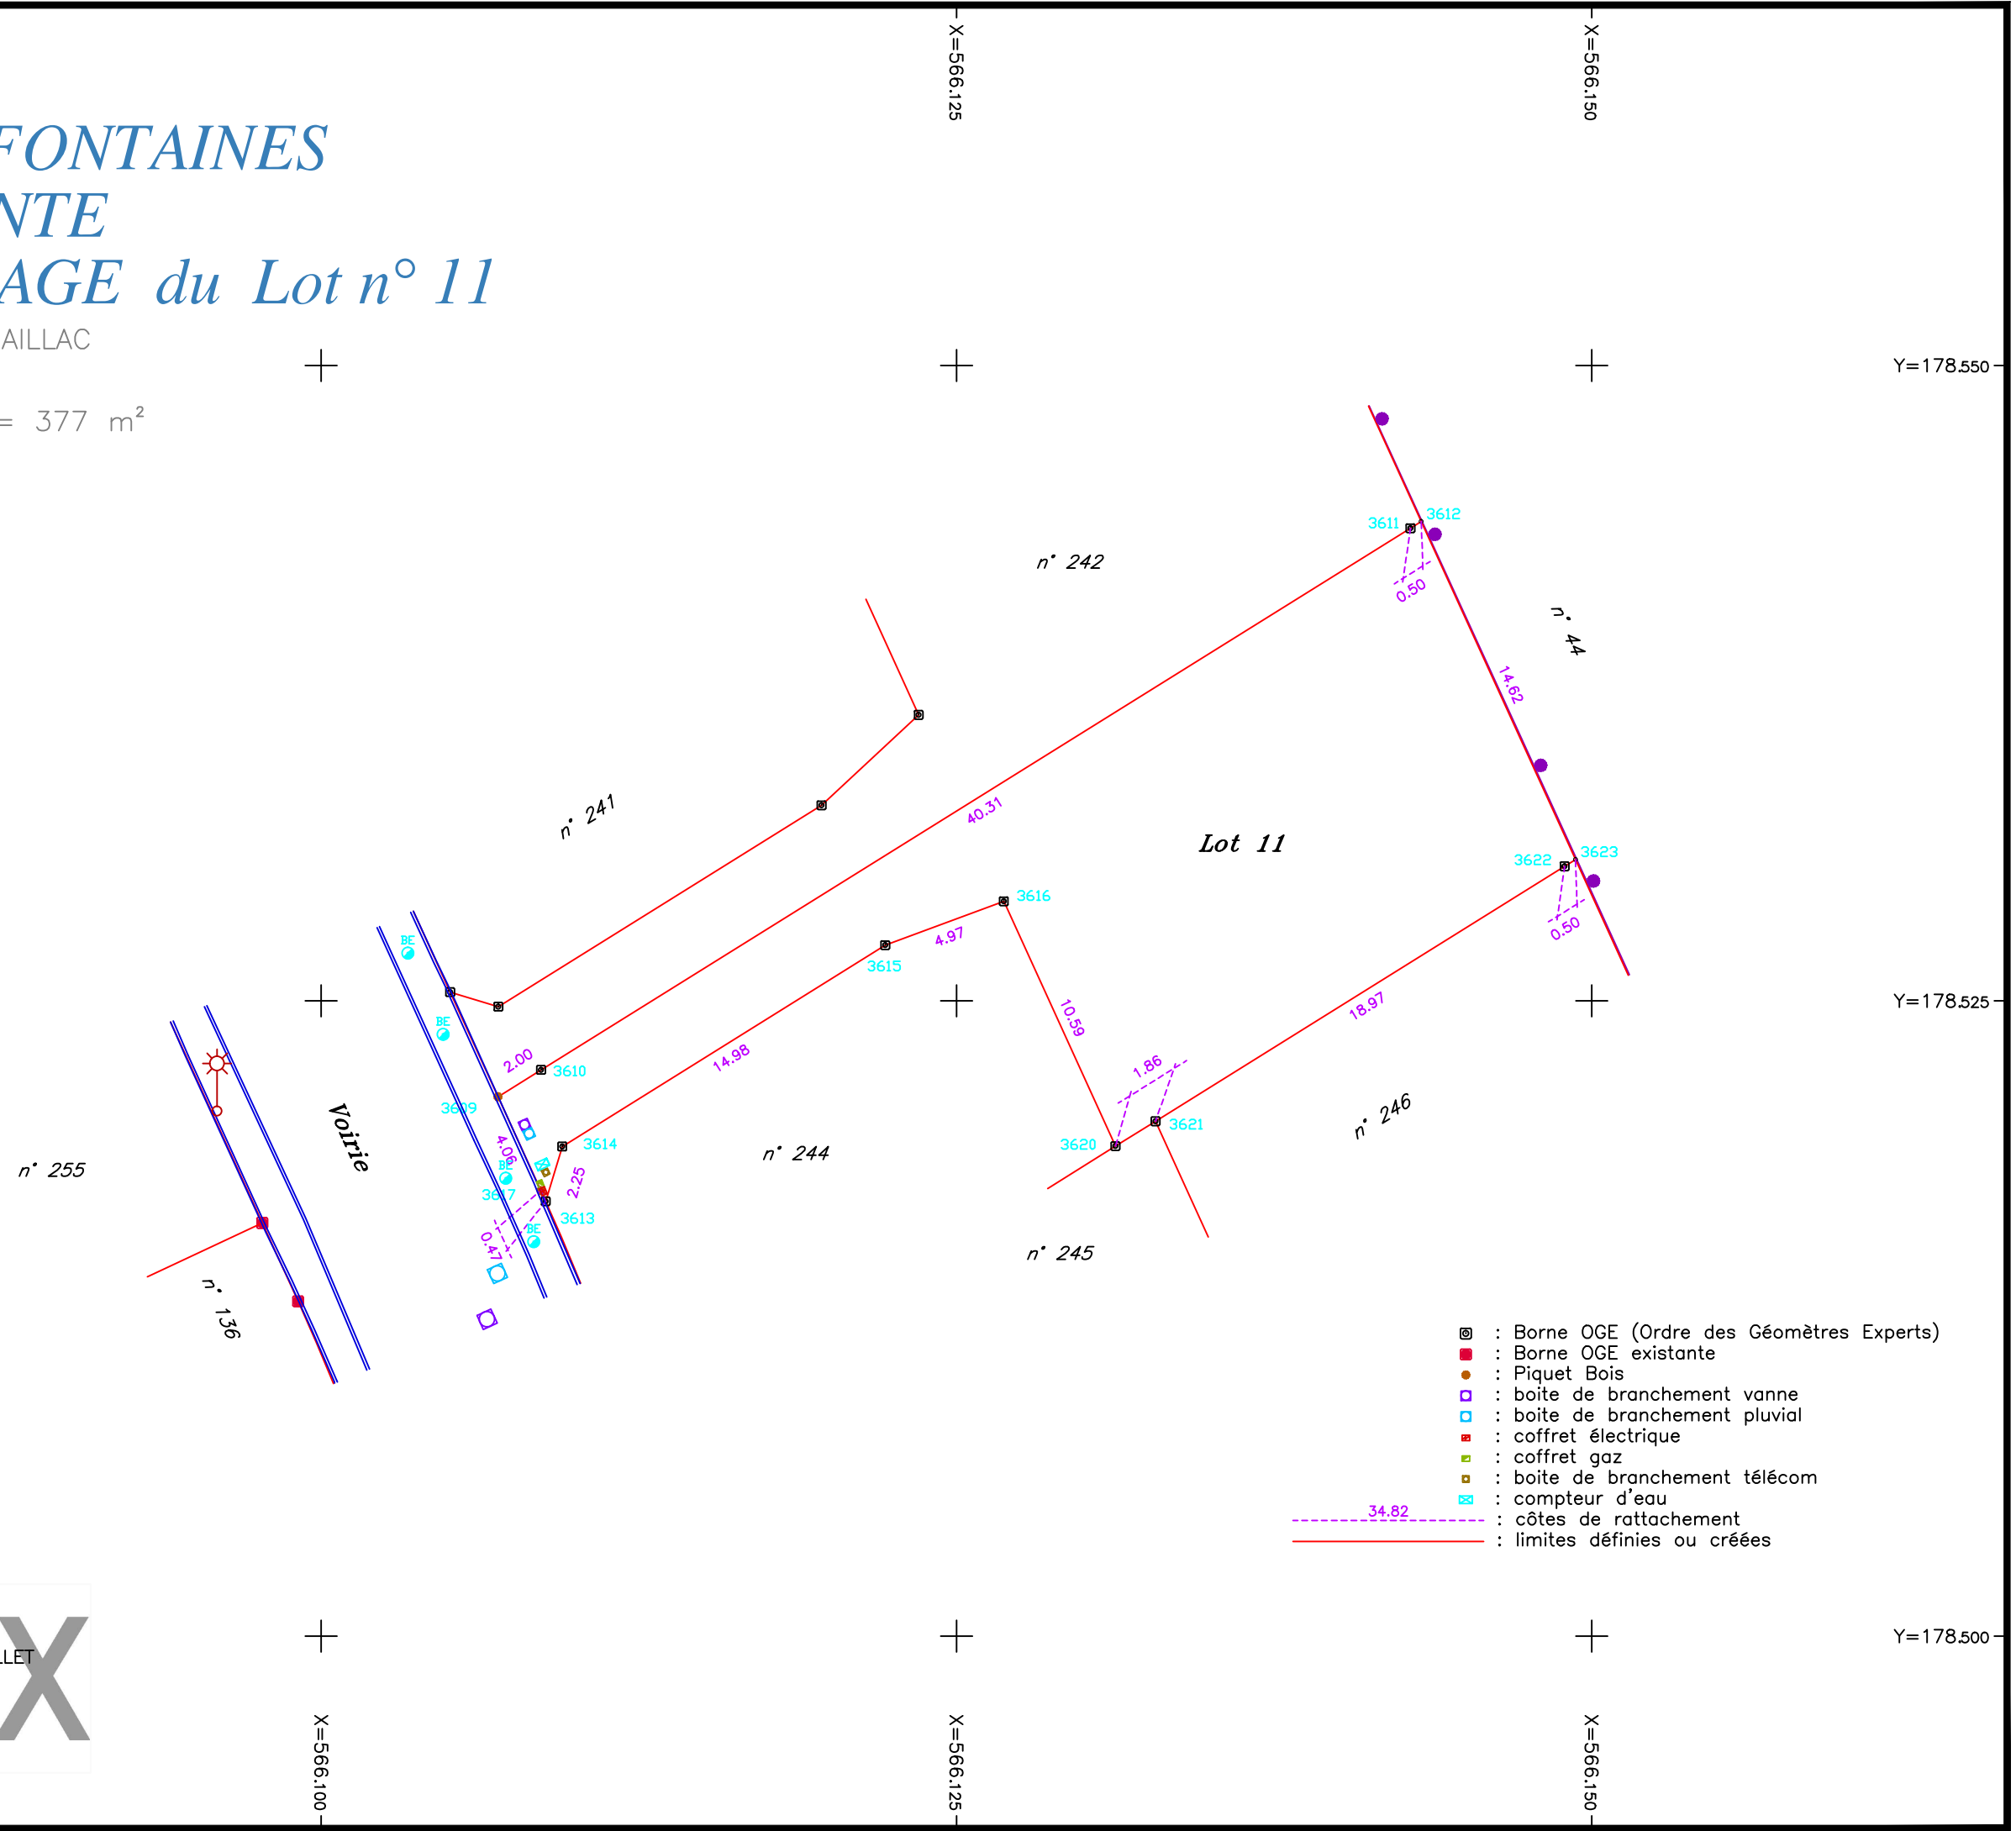

- ⊗ : Borne OGE (Ordre des Géomètres Experts)
- : Borne OGE existante
- : Piquet Bois
- : boîte de branchement vanne
- : boîte de branchement pluvial
- : coffret électrique
- : coffret gaz
- : boîte de branchement télécom
- : compteur d'eau
- : côtes de rattachement
- : limites définies ou créées

Dressé le 23 JUIN 2015 par
 Guillaume RAMES, Géomètre-Expert
 S.A.R.L. ALBI GEOMETRE EXPERT (AGEX)
 Successeur de Ms René et Jacques BAILLET
 30, rue de Ciron - 81000 ALBI
 18, place d'Hautpoul - 81600 GAILLAC
 Téléphone: 05.63.54.20.76.
 E.Mail: geometre@sarlagex.fr
 Dossier n° 03-8566

Y=178.525

Y=178.525

Y=178.500

Y=178.500

X=566.125

X=566.150

X=566.100

X=566.125

X=566.150