

Z.A.C. de *POUILLE*

PLAN DE VENTE Lot n° 63

VENDEUR : S.E.M. 81

ACQUEREUR :

Section : LN N° s = 351 m²


Lieu dit : Pouille

ECHELLE : 1 / 500

X=565.950

Y=178.400

- N.B : – Voir Plan de Bornage dressé le 8 OCTOBRE 2010 par nos soins concernant la limite avec les parcelles riveraines n° 55 à 57
- Les réseaux pluvial et arrosage ont été mis en place d'après les documents fournis par la SEM 81

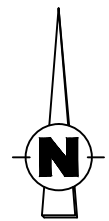

Nord Indicatif


⊠ : Borne OGE (Ordre des Géomètres Experts)

■ : Borne OGE existante

● : piquet bois

— : servitude de canalisation souterraine (EP ø1000)

— : servitude de canalisation souterraine (PVC ø 200)

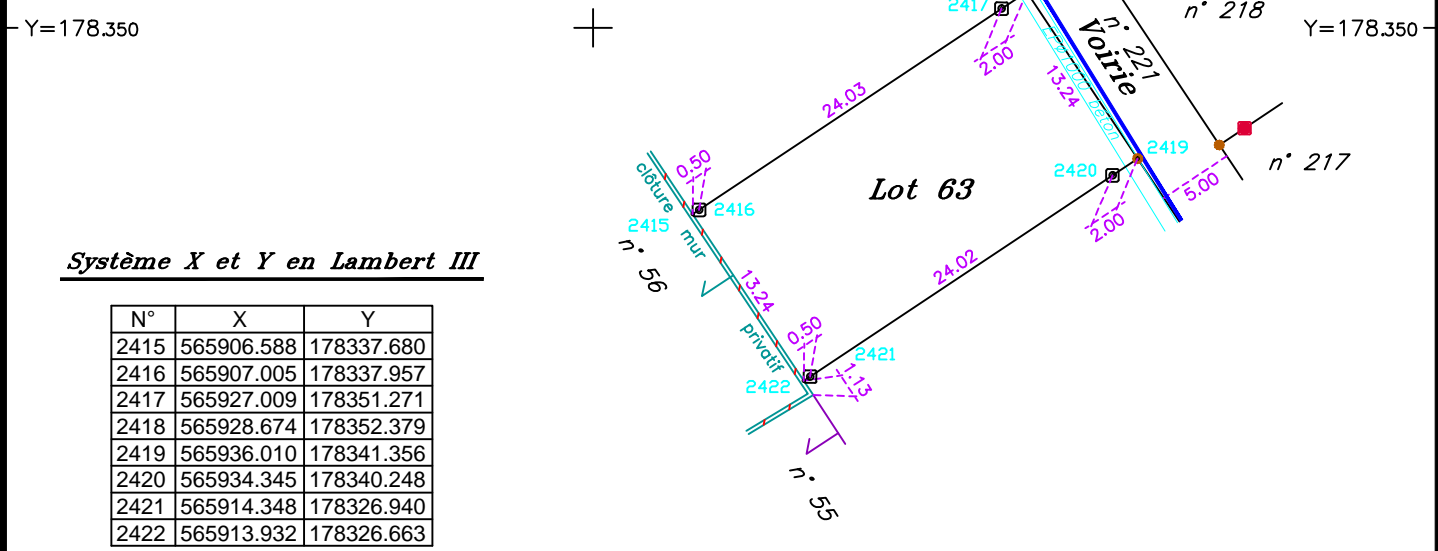

Systeme X et Y en Lambert III

| N° | X | Y |
|------|------------|------------|
| 2415 | 565906.588 | 178337.680 |
| 2416 | 565907.005 | 178337.957 |
| 2417 | 565927.009 | 178351.271 |
| 2418 | 565928.674 | 178352.379 |
| 2419 | 565936.010 | 178341.356 |
| 2420 | 565934.345 | 178340.248 |
| 2421 | 565914.348 | 178326.940 |
| 2422 | 565913.932 | 178326.663 |

Dressé le 10 AVRIL 2014 par la
S.A.R.L. ALBI GEOMETRE EXPERT (AGEX)
Successeur de Ms René et Jacques BAILLET
30 rue de Ciron – 81000 ALBI
Téléphone: 05.63.54.20.76.



Dossier n° 03-8566

Y=178.300

X=565.950