


# LES BALCONS DU CANAL

Réalisation THEMELIA

# PLAN DE BORNAGE

ECHELLE : 1 / 200

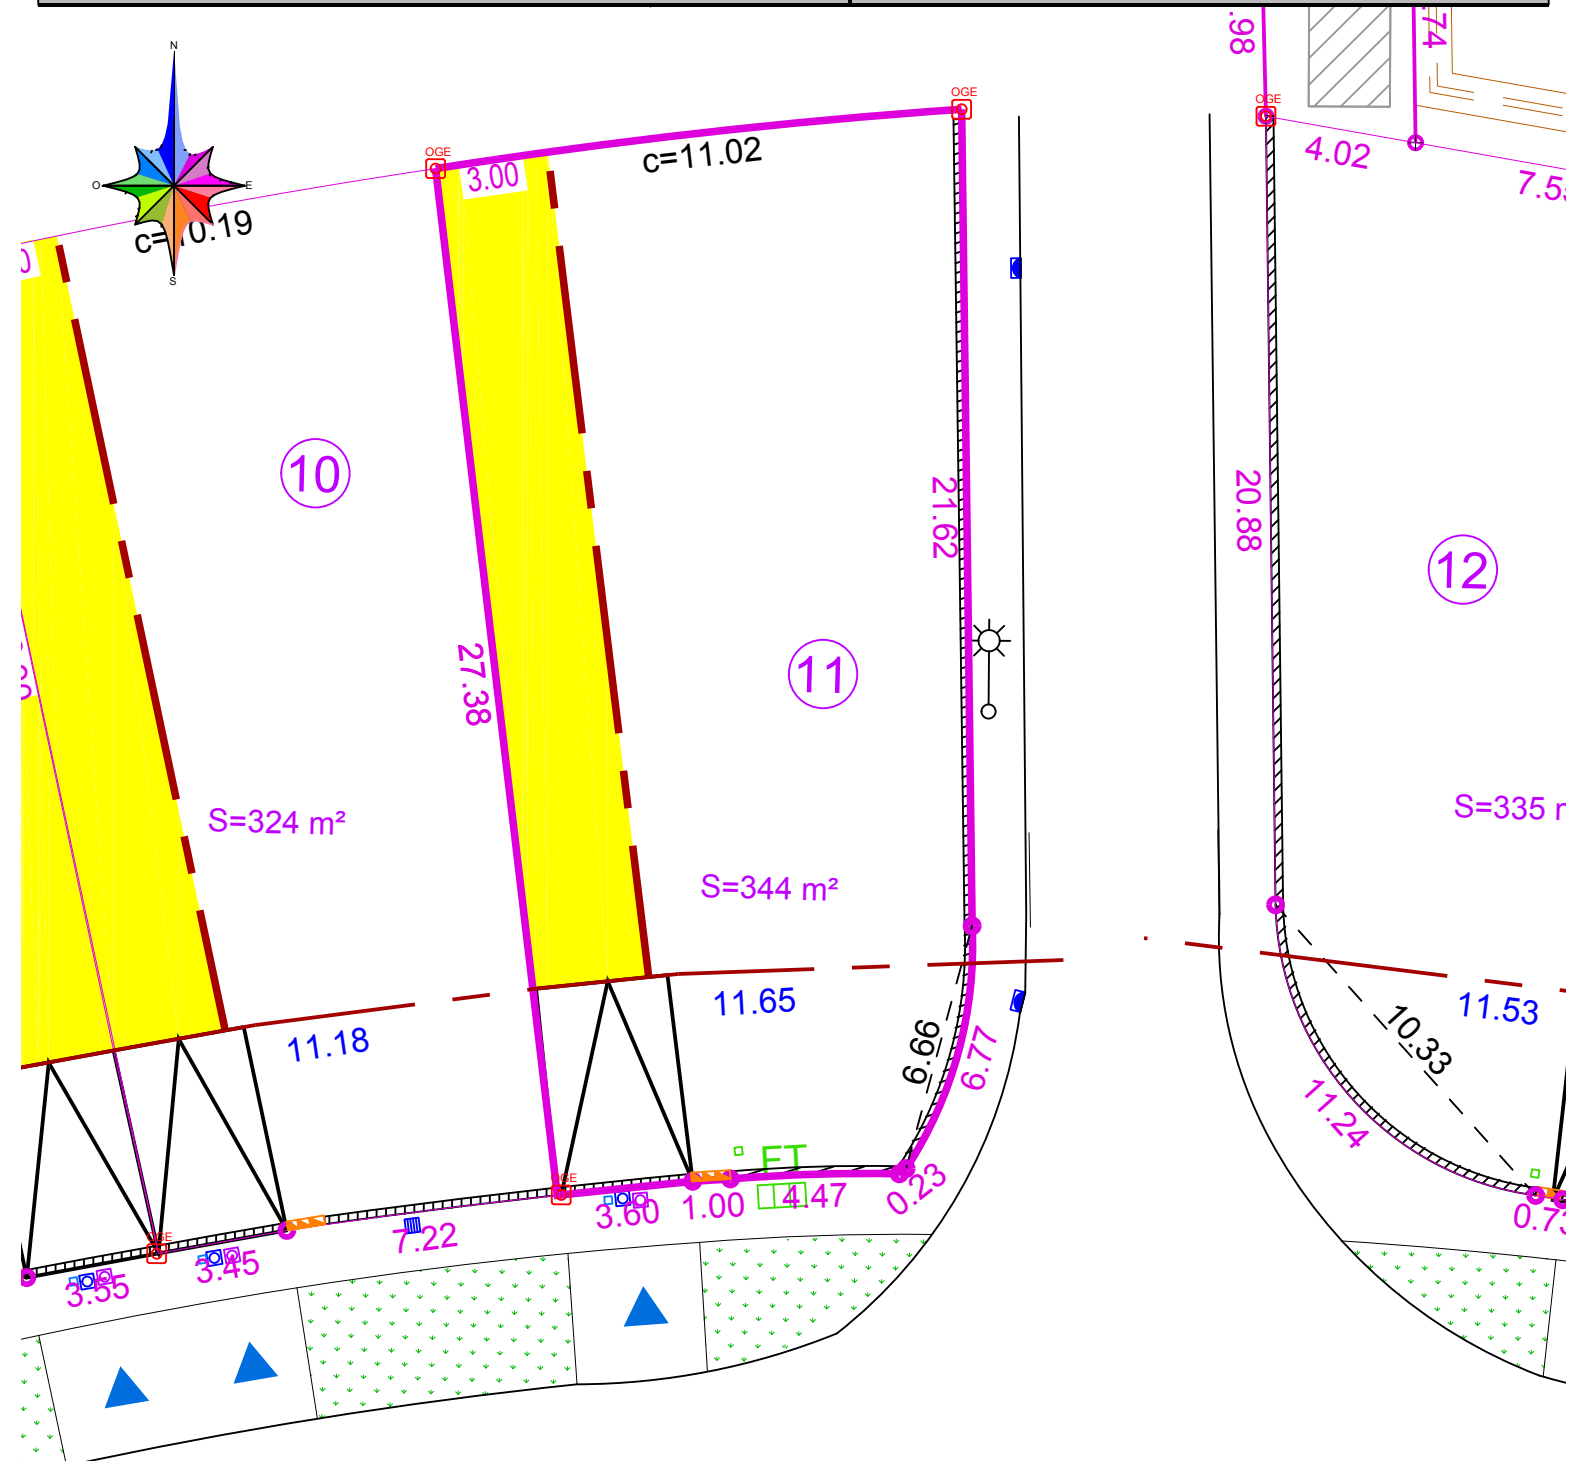

**Dressé par S.A.R.L. Géomètre Expert DARI 2, rue J.B De Maille 11400 CASTELNAUDARY Tél 04.68.23.14.38**  
 Courriel : [geometre-expert.dari@bbox.fr](mailto:geometre-expert.dari@bbox.fr) D157016 / Mail 2018

<p><b>1</b> Lots Individuels : N° et contenance PROJET S=716 m<sup>2</sup></p> <p><span style="border: 1px solid black; display: inline-block; width: 15px; height: 10px;"></span> : périmètre du lot individuel concerné</p> <p><span style="border: 1px solid black; border-radius: 50%; width: 10px; height: 10px; display: inline-block;"></span> : borne OGE (Ordre des Géomètres Experts)</p> <p><span style="background-color: yellow; display: inline-block; width: 15px; height: 10px;"></span> : zone constructible limitée (Bande technique)</p>	<p><span style="border-bottom: 2px solid red; width: 20px; display: inline-block;"></span> Alignement IMPOSE des futures constructions</p> <p><span style="color: blue; font-size: 20px;">▲</span> : Accès imposé au lot</p> <p><span style="border: 1px solid black; width: 20px; height: 20px; display: inline-block; margin-right: 5px;"></span> : Emplacement du parking privé 3,50 x 5,50m ne pouvant être clôturé</p>	<p><span style="border: 1px solid green; width: 10px; height: 10px; display: inline-block;"></span> Brcht Telephone</p> <p><span style="border: 1px solid blue; width: 10px; height: 10px; display: inline-block;"></span> Brcht AEP</p> <p><span style="border: 1px solid orange; width: 10px; height: 10px; display: inline-block;"></span> Brcht Electricité-Gaz</p> <p><span style="border: 1px solid purple; width: 10px; height: 10px; display: inline-block;"></span> Brcht Eaux Usées</p> <p><span style="border: 1px solid blue; width: 10px; height: 10px; display: inline-block;"></span> Brcht Eaux Pluviales</p> <p><span style="color: black; font-size: 20px;">☼</span> Candélabre</p>
---	---	---