

DEPARTEMENT DU TARN

COMMUNE DE GAILLAC

# Z.A.C. des 7 FONTAINES PLAN DE VENTE

## ET DE BORNAGE du Lot n° 15

VENDEUR : Commune de GAILLAC



ACQUEREUR :

Section : LN N° 247 s = 595 m<sup>2</sup>

Lieu dit : Pouille

**ECHELLE : 1 / 250**

- ⊗ : Borne OGE (Ordre des Géomètres Experts)
- : Borne OGE existante
- : Piquet Bois
- : boîte de branchement vanne
- : boîte de branchement pluvial
- : coffret électrique
- : coffret gaz
- : boîte de branchement télécom
- ⊠ : compteur d'eau
- : côtes de rattachement
- : limites définies ou créées

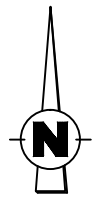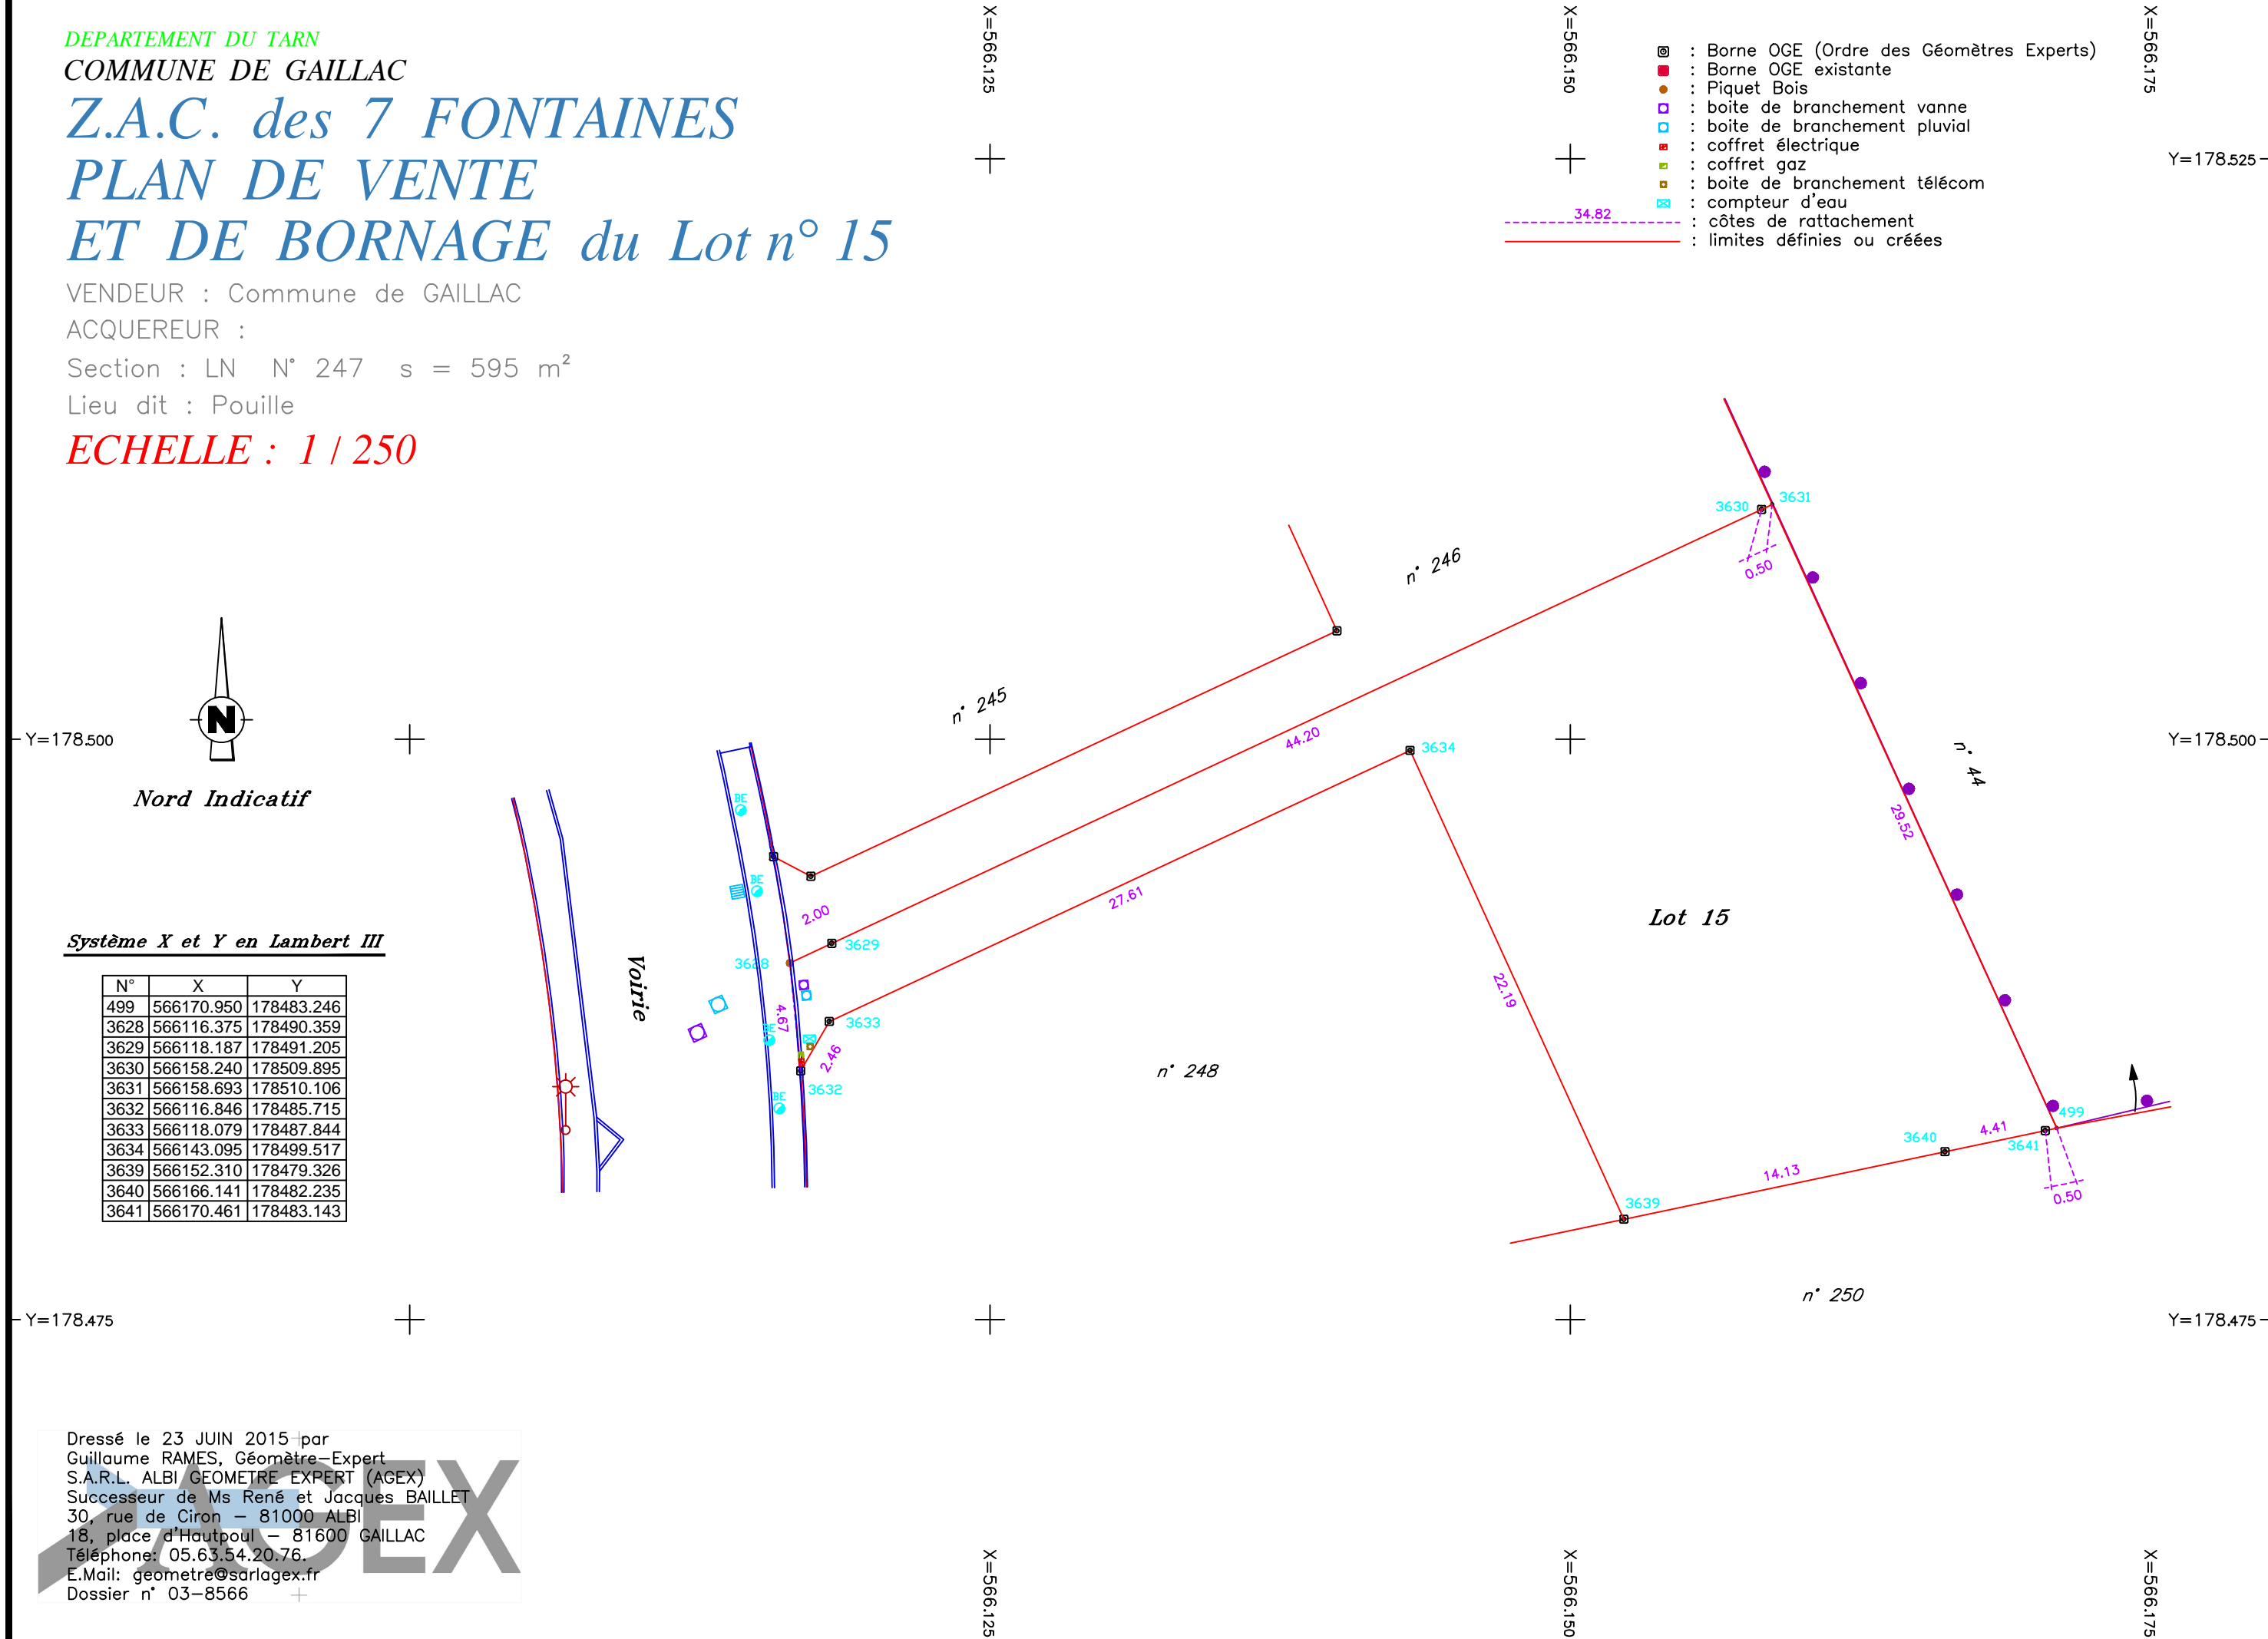

Nord Indicatif

Système X et Y en Lambert III

N°	X	Y
499	566170.950	178483.246
3628	566116.375	178490.359
3629	566118.187	178491.205
3630	566158.240	178509.895
3631	566158.693	178510.106
3632	566116.846	178485.715
3633	566118.079	178487.844
3634	566143.095	178499.517
3639	566152.310	178479.326
3640	566166.141	178482.235
3641	566170.461	178483.143

Dressé le 23 JUIN 2015 par  
 Guillaume RAMES, Géomètre-Expert  
 S.A.R.L. ALBI GEOMETRE EXPERT (AGEX)  
 Successeur de Ms René et Jacques BAILLET  
 30, rue de Ciron - 81000 ALBI  
 18, place d'Hautpoul - 81600 GAILLAC  
 Téléphone: 05.63.54.20.76.  
 E.Mail: geometre@sarlagex.fr  
 Dossier n° 03-8566