




Z.A.C. de Camp Countal

PROJET de PLAN DE VENTE MACRO-LOT "ECO4-5" - Lot 45

PLAN DE SITUATION

ECHELLE : 1/2500e

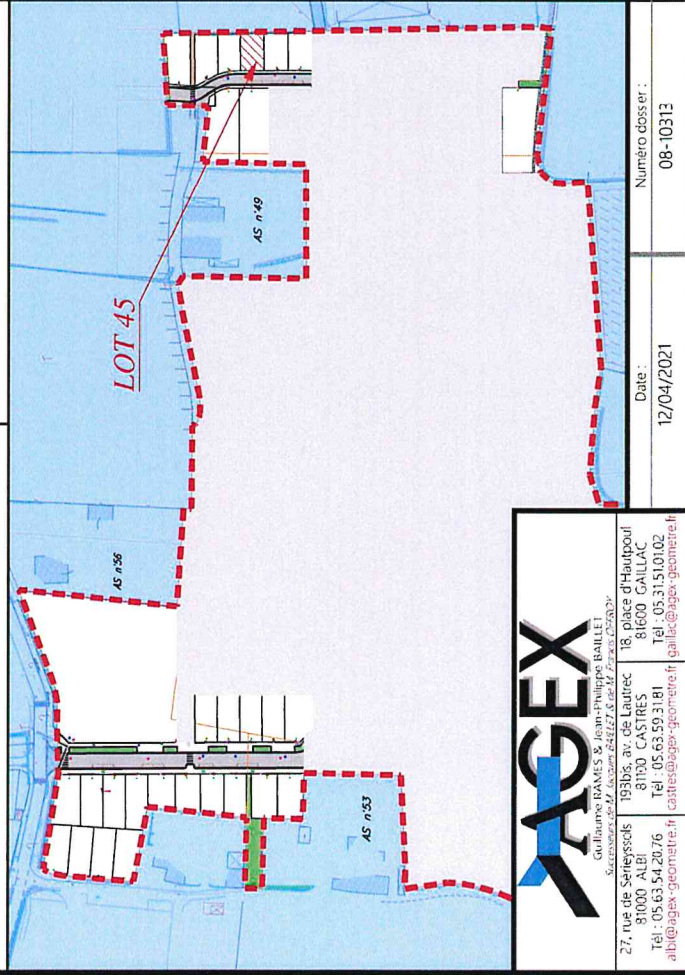

27, rue de Séguessols
81000 ALBI
Tél : 05 63 54 20 76
albi@agex-geometrie.fr

18, place d'Hautpoul
81600 GAILLAC
Tél : 05 31 51 01 02
gailac@agex-geometrie.fr

Date : 12/04/2021
Numéro dossier : 08-10312

PLAN DE MASSE

ECHELLE : 1 / 250

Section : AO n°

Lieu-dit : Camp Countal


VENDEUR : S.E.M. THEMELIA

ACQUEREUR :

Système X, Y rattaché au R.G.F. 93 (C144)

Classe de précision : 1 (0 à 5 cm)

N°	X	Y	N°	X	Y

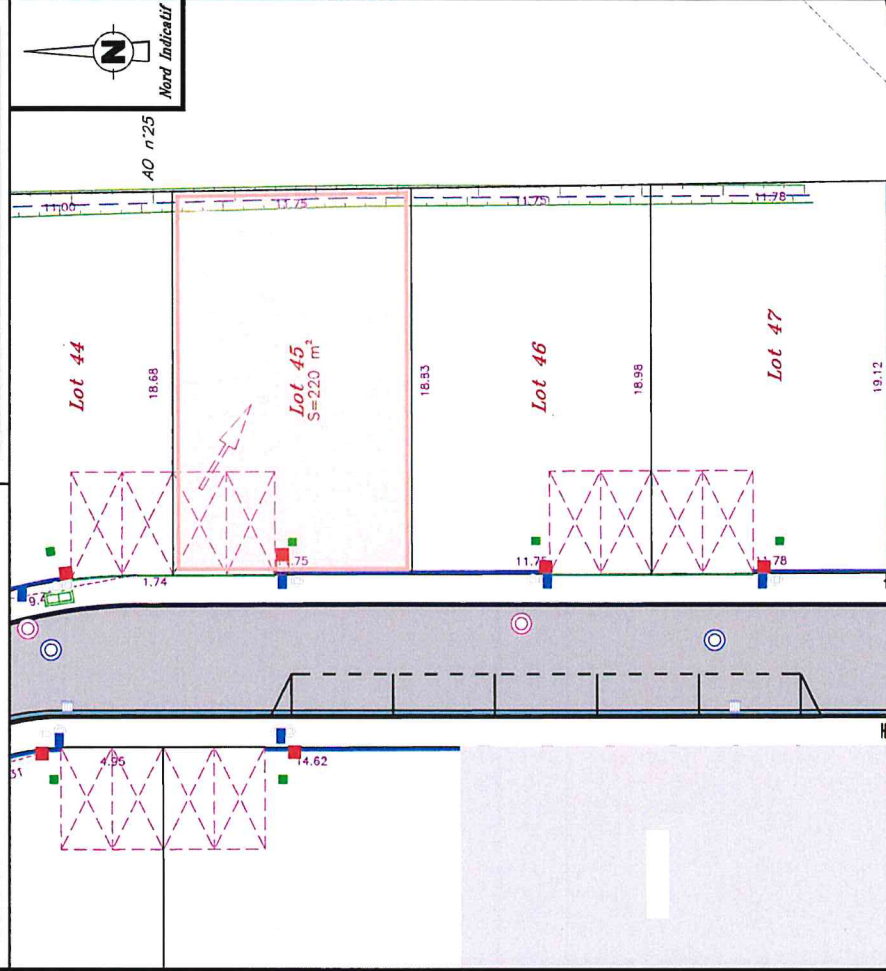

emplacement place de stationnement

piquet bois

borne OCE (Ordre des Géomètres Experts)

borne OCE existante

compleur AEP

coffret électricité

branchement EP

branchement NTC

branchement EU

branchement EP

candélabre

NOTA (références, observations...)

N.B. : - voir P.V. de bornage dressé par M. BAULLET J., Géomètre-Expert, les 9 et le 10 Septembre 2008, fixant le périmètre de la Z.A.C.
- conformément au plan parcellaire dressé le 12/04/2021 par nos soins, ayant créé les parcelles n°s

Amorce Est – Lot 45			
Essai de pénétration dynamique : PD22 Sondage à la pelle mécanique : SP10/SP11			
Topographie / Environnement			
Le lot concerné est pratiquement plat. Au moment de l'étude, il s'agit d'un terrain enherbé			
Cadre géologique et géotechnique			
Toit de la couche (m/TN)	Nature et compacité des sols	Paramètres d'identification	
		Indice de plasticité (%)	Pourcentage de passant au tamis de 80 µm
		Valeur de bleu V_{BS} (NF P 94-055)	
		Susceptibilité de variation de volume du sol	
0,0	Sols fins (argile) Caractéristiques mécaniques faibles	> 30	> 90 %
8,0	Substratum altéré Caractéristiques mécaniques faibles	$15 < I_p < 30$	> 50 %
11,0	Substratum molassique +/- compact Caractéristiques mécaniques élevées	< 15	< 50 %
		Valeur au bleu (V_{BS}) = 5,0 (mesurée à 0,8 m de profondeur dans le sondage SP9)	
		> 6	Forte
		$2 < V_{BS} < 6$	Moyenne
		< 2	Faible
Hydrogéologie			
Possibles circulations d'eau erratiques			
Zone d'Influence Géotechnique (ZIG)			
Ensemble du terrain, voire terrains mitoyens en cas de terrassements proches des limites de propriété			
Principes généraux de constructions			
Principe de fondations	Ordre de grandeur de l'horizon d'ancrage	Principe du dallage	
Fondations profondes de type pieux	Substratum molassique vers 11,0 m	Plancher porté ou établi sur vide sanitaire	
- Dispositions spécifiques dans le cas d'éléments enterrés (sous-sol, cave, etc...)			



N° Dossier : 18724

Adresse :

ZAC CAMP COUNTAL

Commune : 81 - LE SEQUESTRE

Sondage au pénétromètre dynamique type B

Essai au pénétromètre dynamique

Essai : PD22**Essai : PD22**

Réalisé le : 05/11/2020 à 10h54

GPS : 43.90874833333 , 2.111388333333

Profondeur visée : 22.200 m

Profondeur atteinte : 11.730 m

Préforage : 0.000 m

Nombre de coups : 736

Nombre de tiges : 13

Caractéristiques pénétromètre :

Matériel : GEOTOOL

Sys. d'acquisition : MSBOX

Date de vérification : 20/03/2017

Type d'énergie : CONSTANTE


Norme : Non définie

Masse du mouton : 64,000kg

Hauteur de chute : 750mm

Section de pointe : 20.00cm²

Tige : Rallonge 100cm , 6.000kg

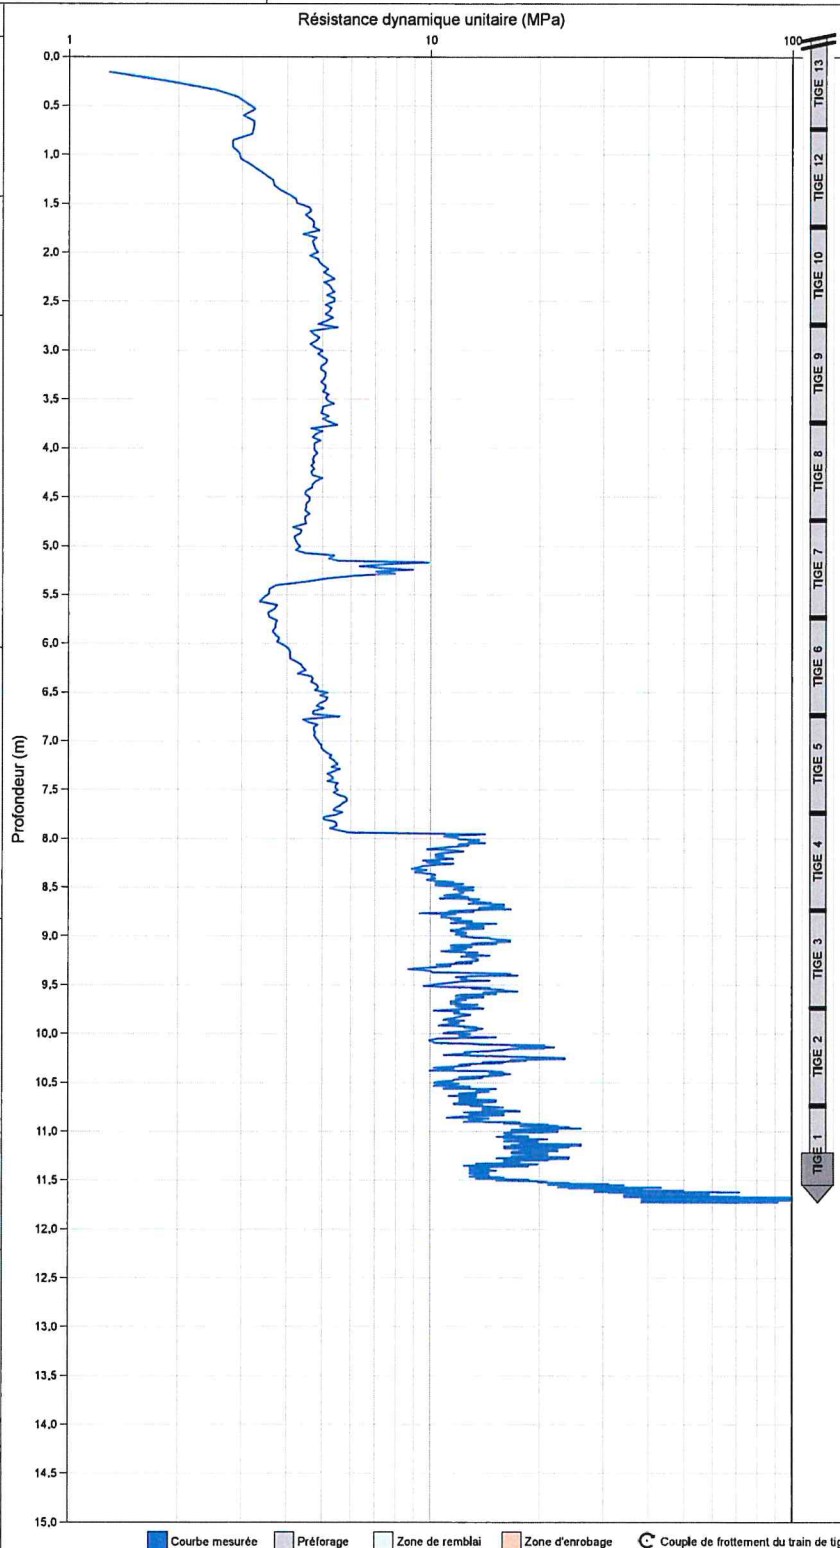Courbes de références étalonnées par le
CER de Rouen - N°OP99, 107/01



REFERENCE DU CHANTIER

Chantier
81 - LE SEQUESTRE
Description du dossier
ZAC Camp Countal
Dossier
18724

SONDAGE A LA PELLE

Forage
SP10
Altitude (NGF)
0 m
Date de début
02/11/2020 09:41:00

Alt. NGF (m)	Prof. (m)	Figuré	Prof. (m)	Description	Niveaux d'eau (m)	Remarque
0						
0.2						
0.4						
0.6			0.5	Terre végétale, limon argileux		
0.8						
1			1	Argile limoneuse beige		
1.2						
1.4						
1.6						
1.8						
2						
2.2						
2.4						
2.6						
2.8						
3			2.9	Argile bariolée		
3.2						
3.4						
3.6						
3.8						
4						
4.2						
4.4						

Bonne tenue des parois de
la fouille à partir de 0.5 m



REFERENCE DU CHANTIER

Chantier
81 - LE SEQUESTRE
Description du dossier
ZAC Camp Countal
Dossier
18724

SONDAGE A LA PELLE

Forage
SP11
Altitude (NGF)
0 m
Date de début
02/11/2020 09:41:00

Alt. NGF (m)	Prof. (m)	Figuré	Prof. (m)	Description	Niveaux d'eau (m)	Remarque
0				Terre végétale, limon argileux		
0.2						
0.4						
0.6						
0.8						
1			0.6	Argile limoneuse beige		
1.2						
1.4						
1.6						
1.8						
2			1.2	Argile bariolée		Bonne tenue des parois de la fouille à partir de 0.6 m
2.2						
2.4						
2.6						
2.8						
3						
3.2						
3.4						
3.6						
3.8						
4			3			
4.2						
4.4						