DEPARTEMENT DU TARN

COMMUNE de LE SÉQUESTRE

Z.A.C. de Camp Countal

PLAN DE VENTE

MACRO-LOT 11 - Lot 6

PLAN DE SITUATION

ECHELLE : 1 / 1250

AGEX Géomètre-Expert

Successeur de M. Jacques BAILLET & de M. Francis OFFROY

27, rue de Sérieyssols	193bis, av. de Lautrec	18, place d'Hautpoul
81000 ALBI	81100 CASTRES	81600 GAILLAC
Tél : 05.63.54.20.76	Tél : 05.63.59.31.81	Tél : 05.31.51.01.02
albi@agex-geometre.fr	castres@agex-geometre.fr	gaillac@agex-geometre.fr

Date :	Numéro dossier :
15/04/2026	08-10313

PLAN DE MASSE

ECHELLE : 1 / 200

Section : AN n°144 Superficie = 352 m²

Lieu-dit : Pendariès-Ouest

VENDEUR : S.E.M. THEMELIA

ACQUEREUR :

Système X, Y rattaché au R.G.F. 93 (CC44)

Classe de précision : I (0 à 5 cm)

N°	X	Y	N°	X	Y
16751	1629005.72	3190141.74	16766	1629011.52	3190122.38
16752	1629006.17	3190141.96	16785	1628994.80	3190115.63
16765	1629011.06	3190122.19	16786	1628989.80	3190133.95

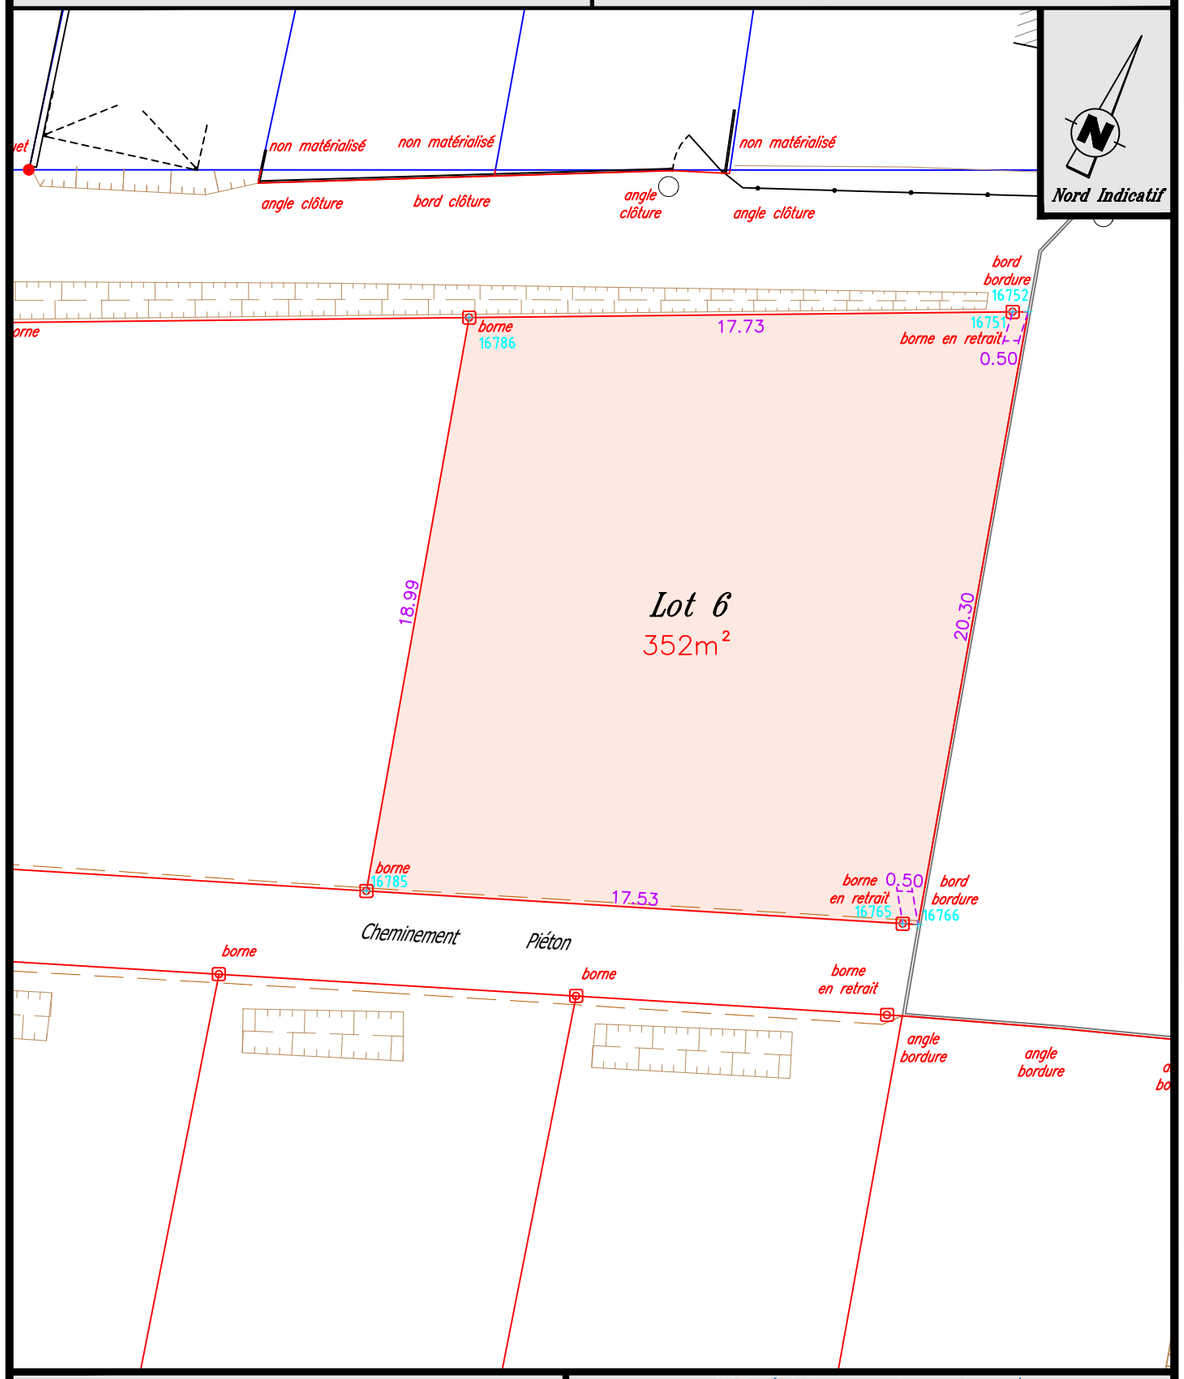

: Borne OGE existante

: Borne OGE nouvelle

NOTA (références, observations...) :

N.B. : – voir P.V. de bornage dressé par nos soins en septembre 2008 fixant les limites de la ZAC