DEPARTEMENT DU TARN

COMMUNE de LE SÉQUESTRE

Z.A.C. de Camp Countal

PROJET de PLAN DE VENTE

MACRO-LOT 11 - Lot 7

PLAN DE SITUATION

ECHELLE : 1 / 1250

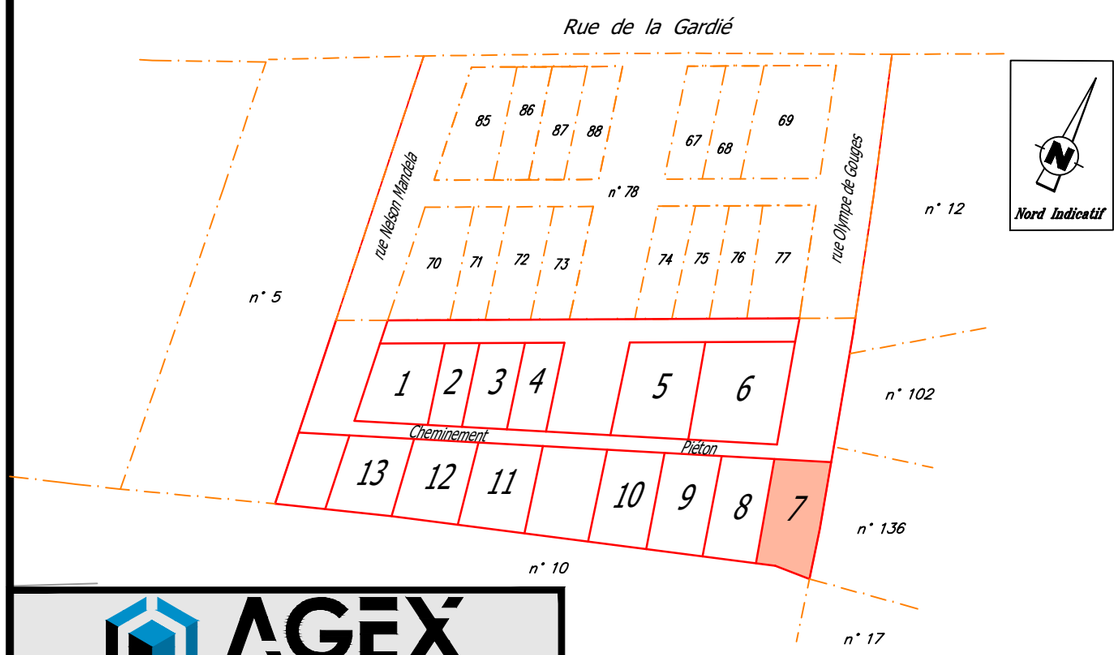

AGEX Géomètre-Expert

Successeur de M. Jacques BAILLET & de M. Francis OFFROY

27, rue de Sérieyssols 81000 ALBI Tél : 05.63.54.20.76 albi@agex-geometre.fr	193bis, av. de Lautrec 81100 CASTRES Tél : 05.63.59.31.81 castres@agex-geometre.fr	18, place d'Hautpoul 81600 GAILLAC Tél : 05.31.51.01.02 gaillac@agex-geometre.fr

Date :	Numéro dossier :
09/07/2024	08-10313

PLAN DE MASSE

ECHELLE : 1 / 200

Section : AN n° 79p s = 260 m²

Lieu-dit : Pendariès-Ouest

VENDEUR : S.E.M. THEMELIA

ACQUEREUR :

Système X, Y rattaché au R.G.F. 93 (CC44)

Classe de précision : I (0 à 5 cm)

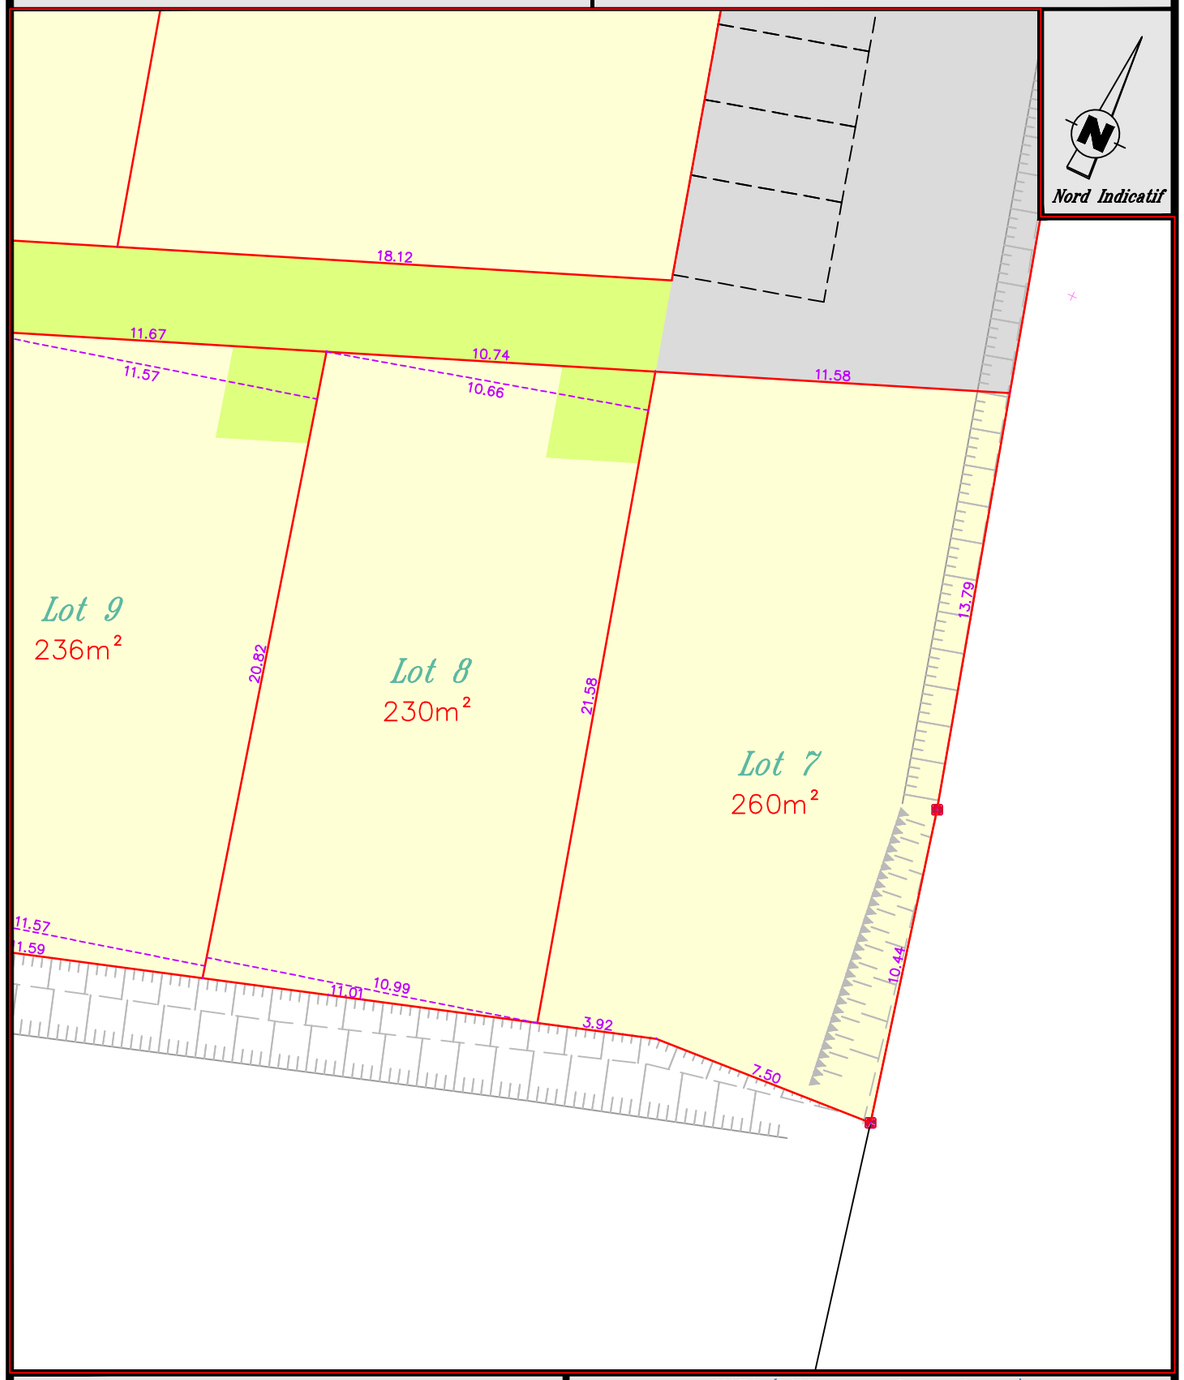

■ : Borne OGE existante

NOTA (références, observations...) :

N.B. : – voir P.V. de bornage dressé par nos soins en septembre 2008 fixant les limites de la ZAC